


# NUTZUNGSÄNDERUNG " CAROLINENHOF "

PROJ. NR.14-25

BAUHERR:

BEHÖRDENVERMERK:

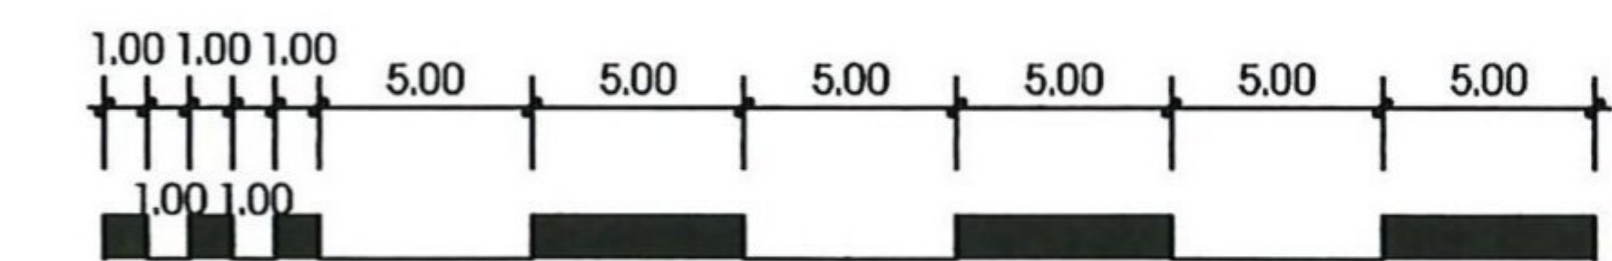



GEZ.	PE	GEÄ.	GEP.
BLATTGR.		42*29.7CM	


## BAUTEIL LAGEPLAN M. 1:500 PLAN NO. 01

02\_Lageplan-Architekt\_20251010\_V1

*K. P. [Signature]*  
PLANUNGSBÜRO  
DIPL.-ING.ARCHITEKT

10.10.2025

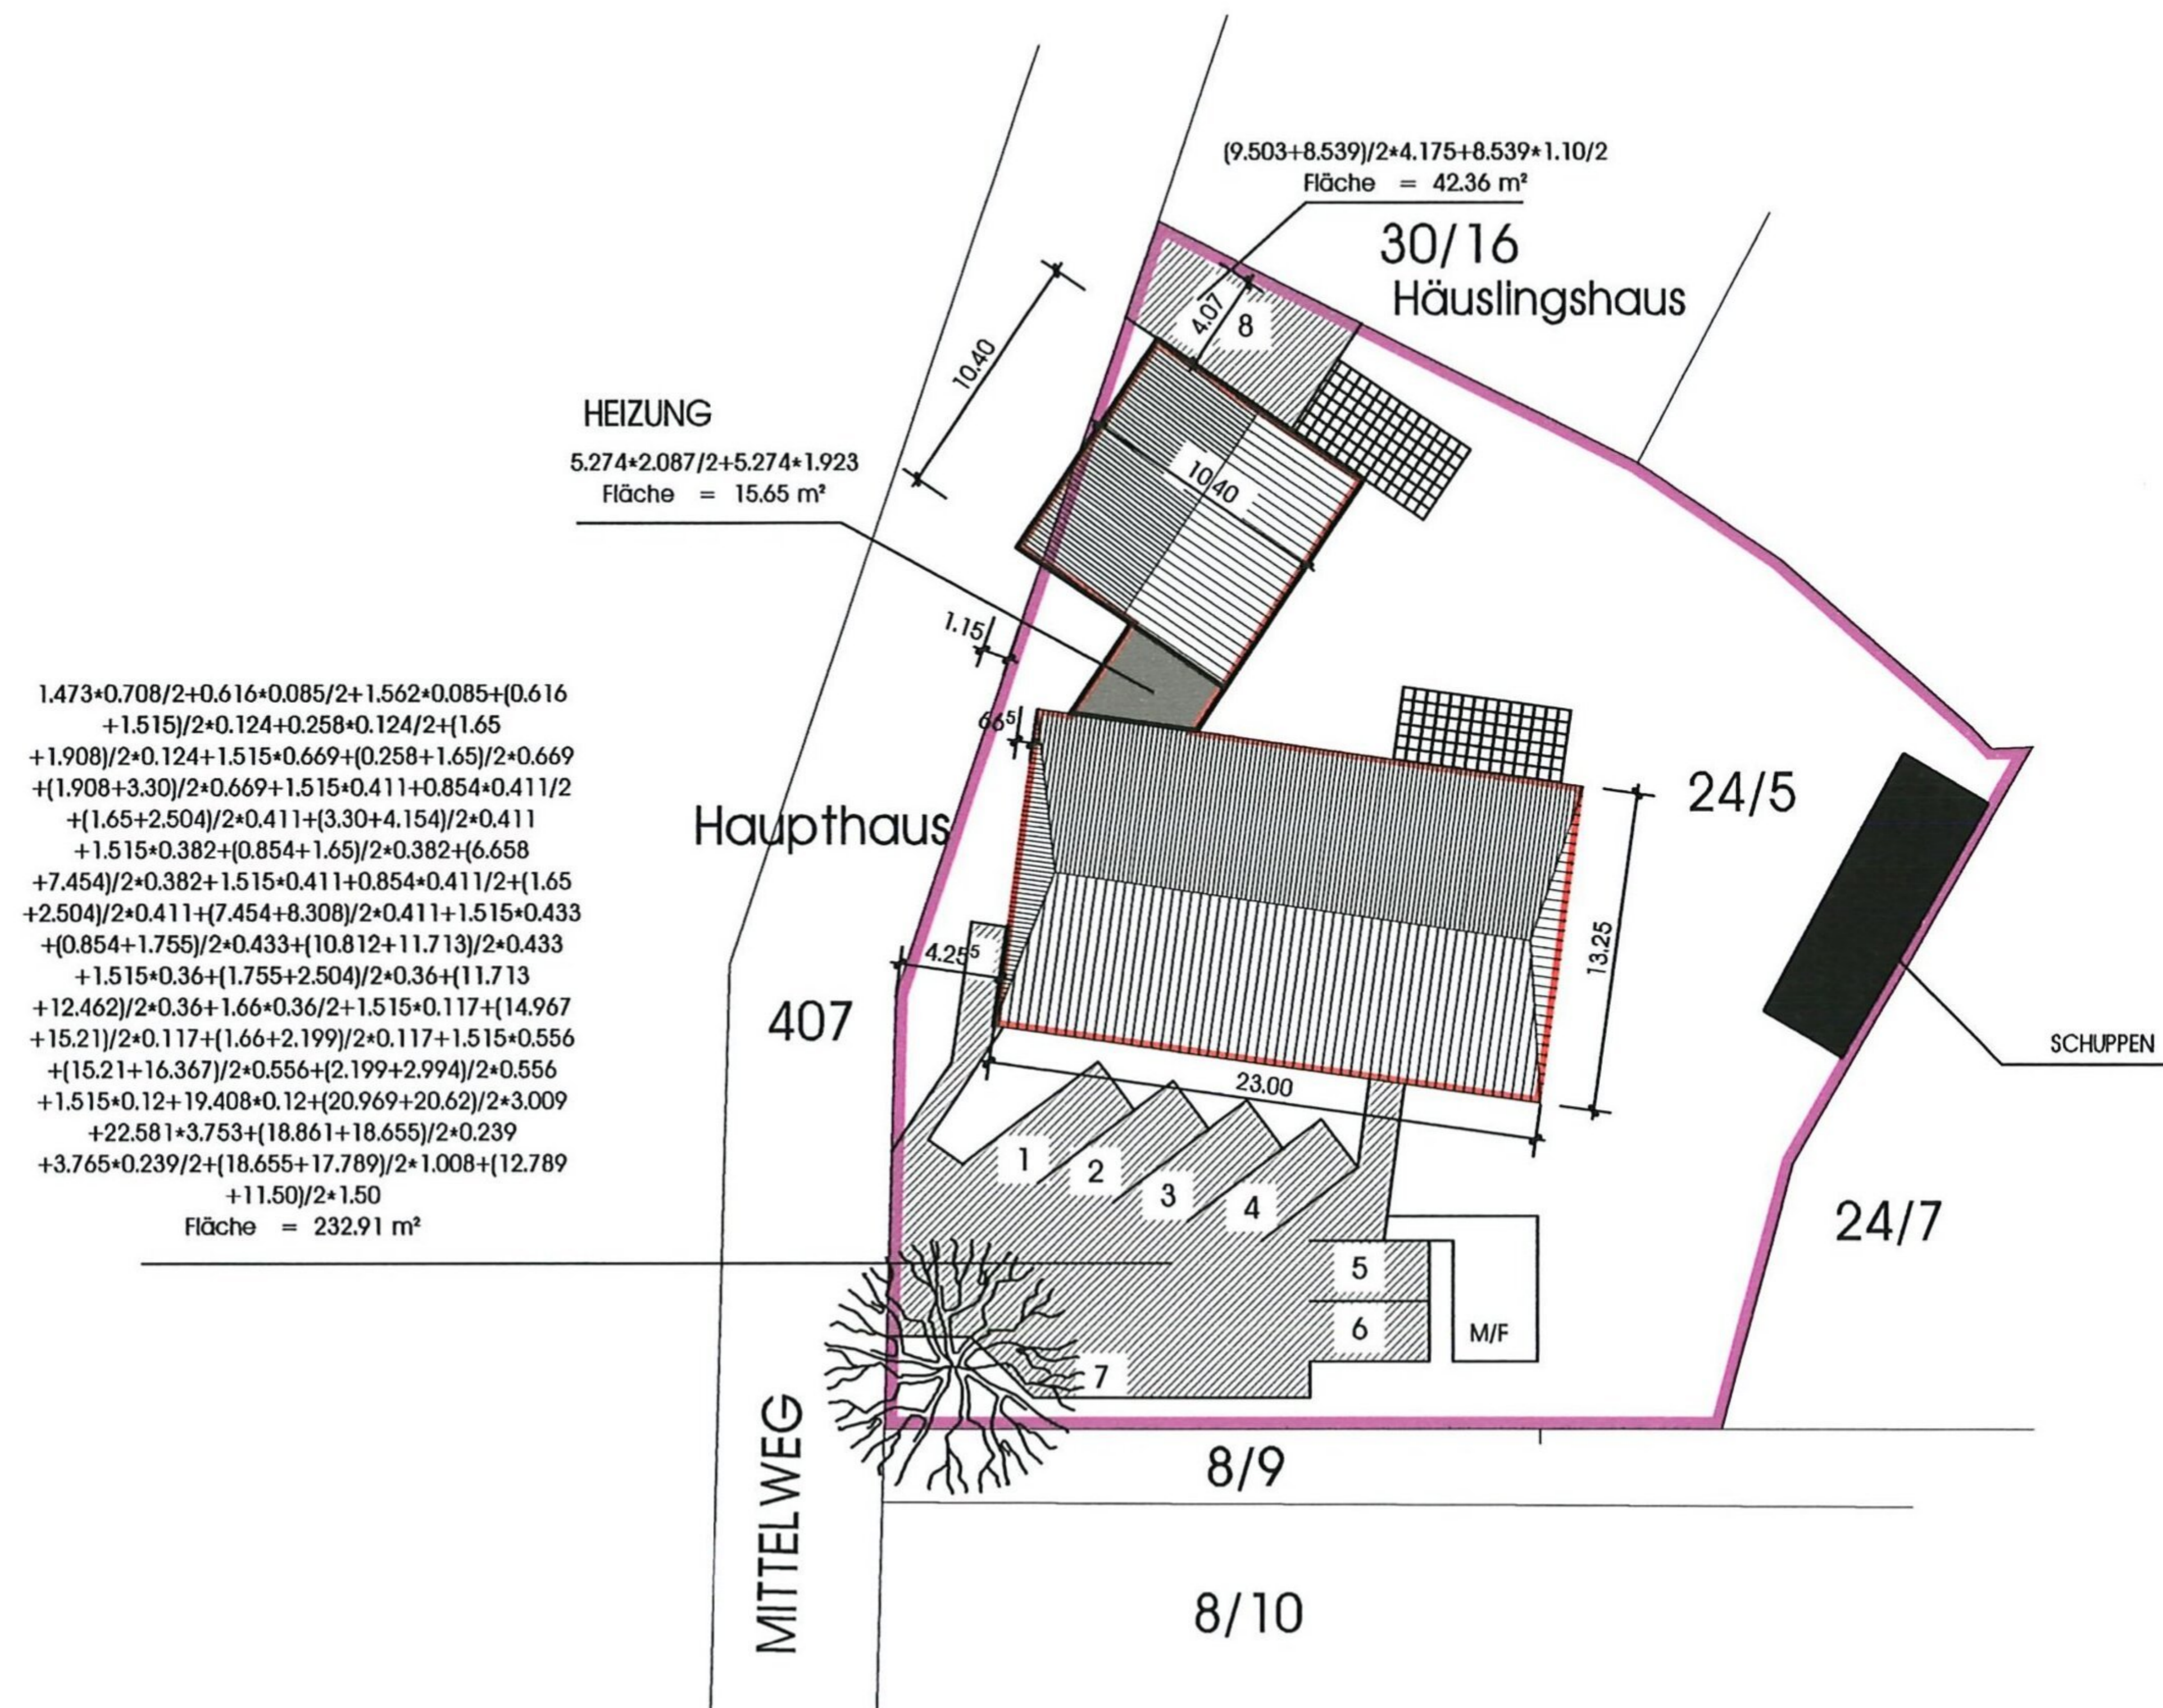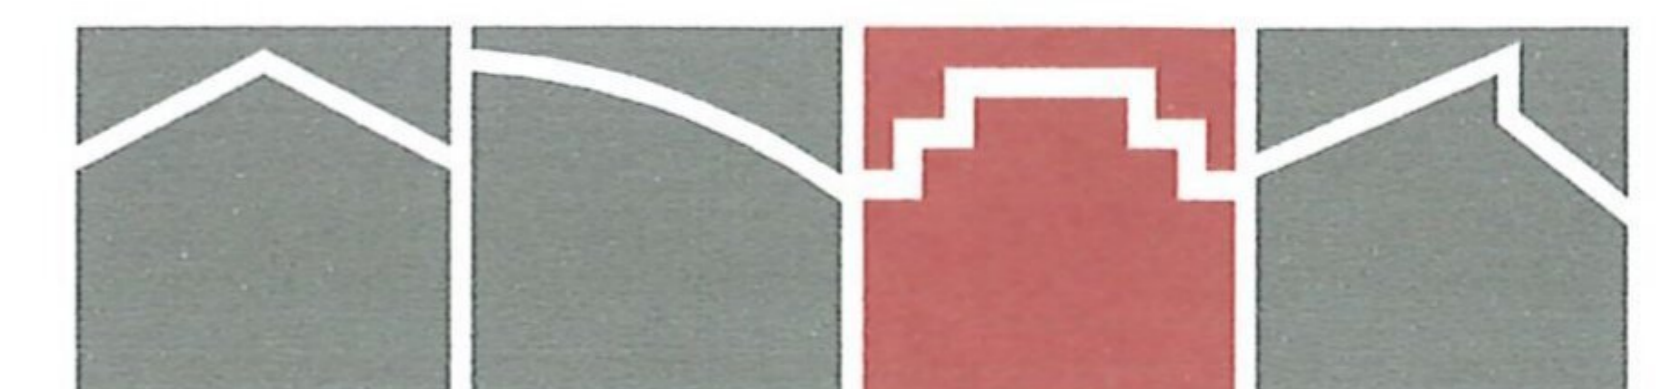

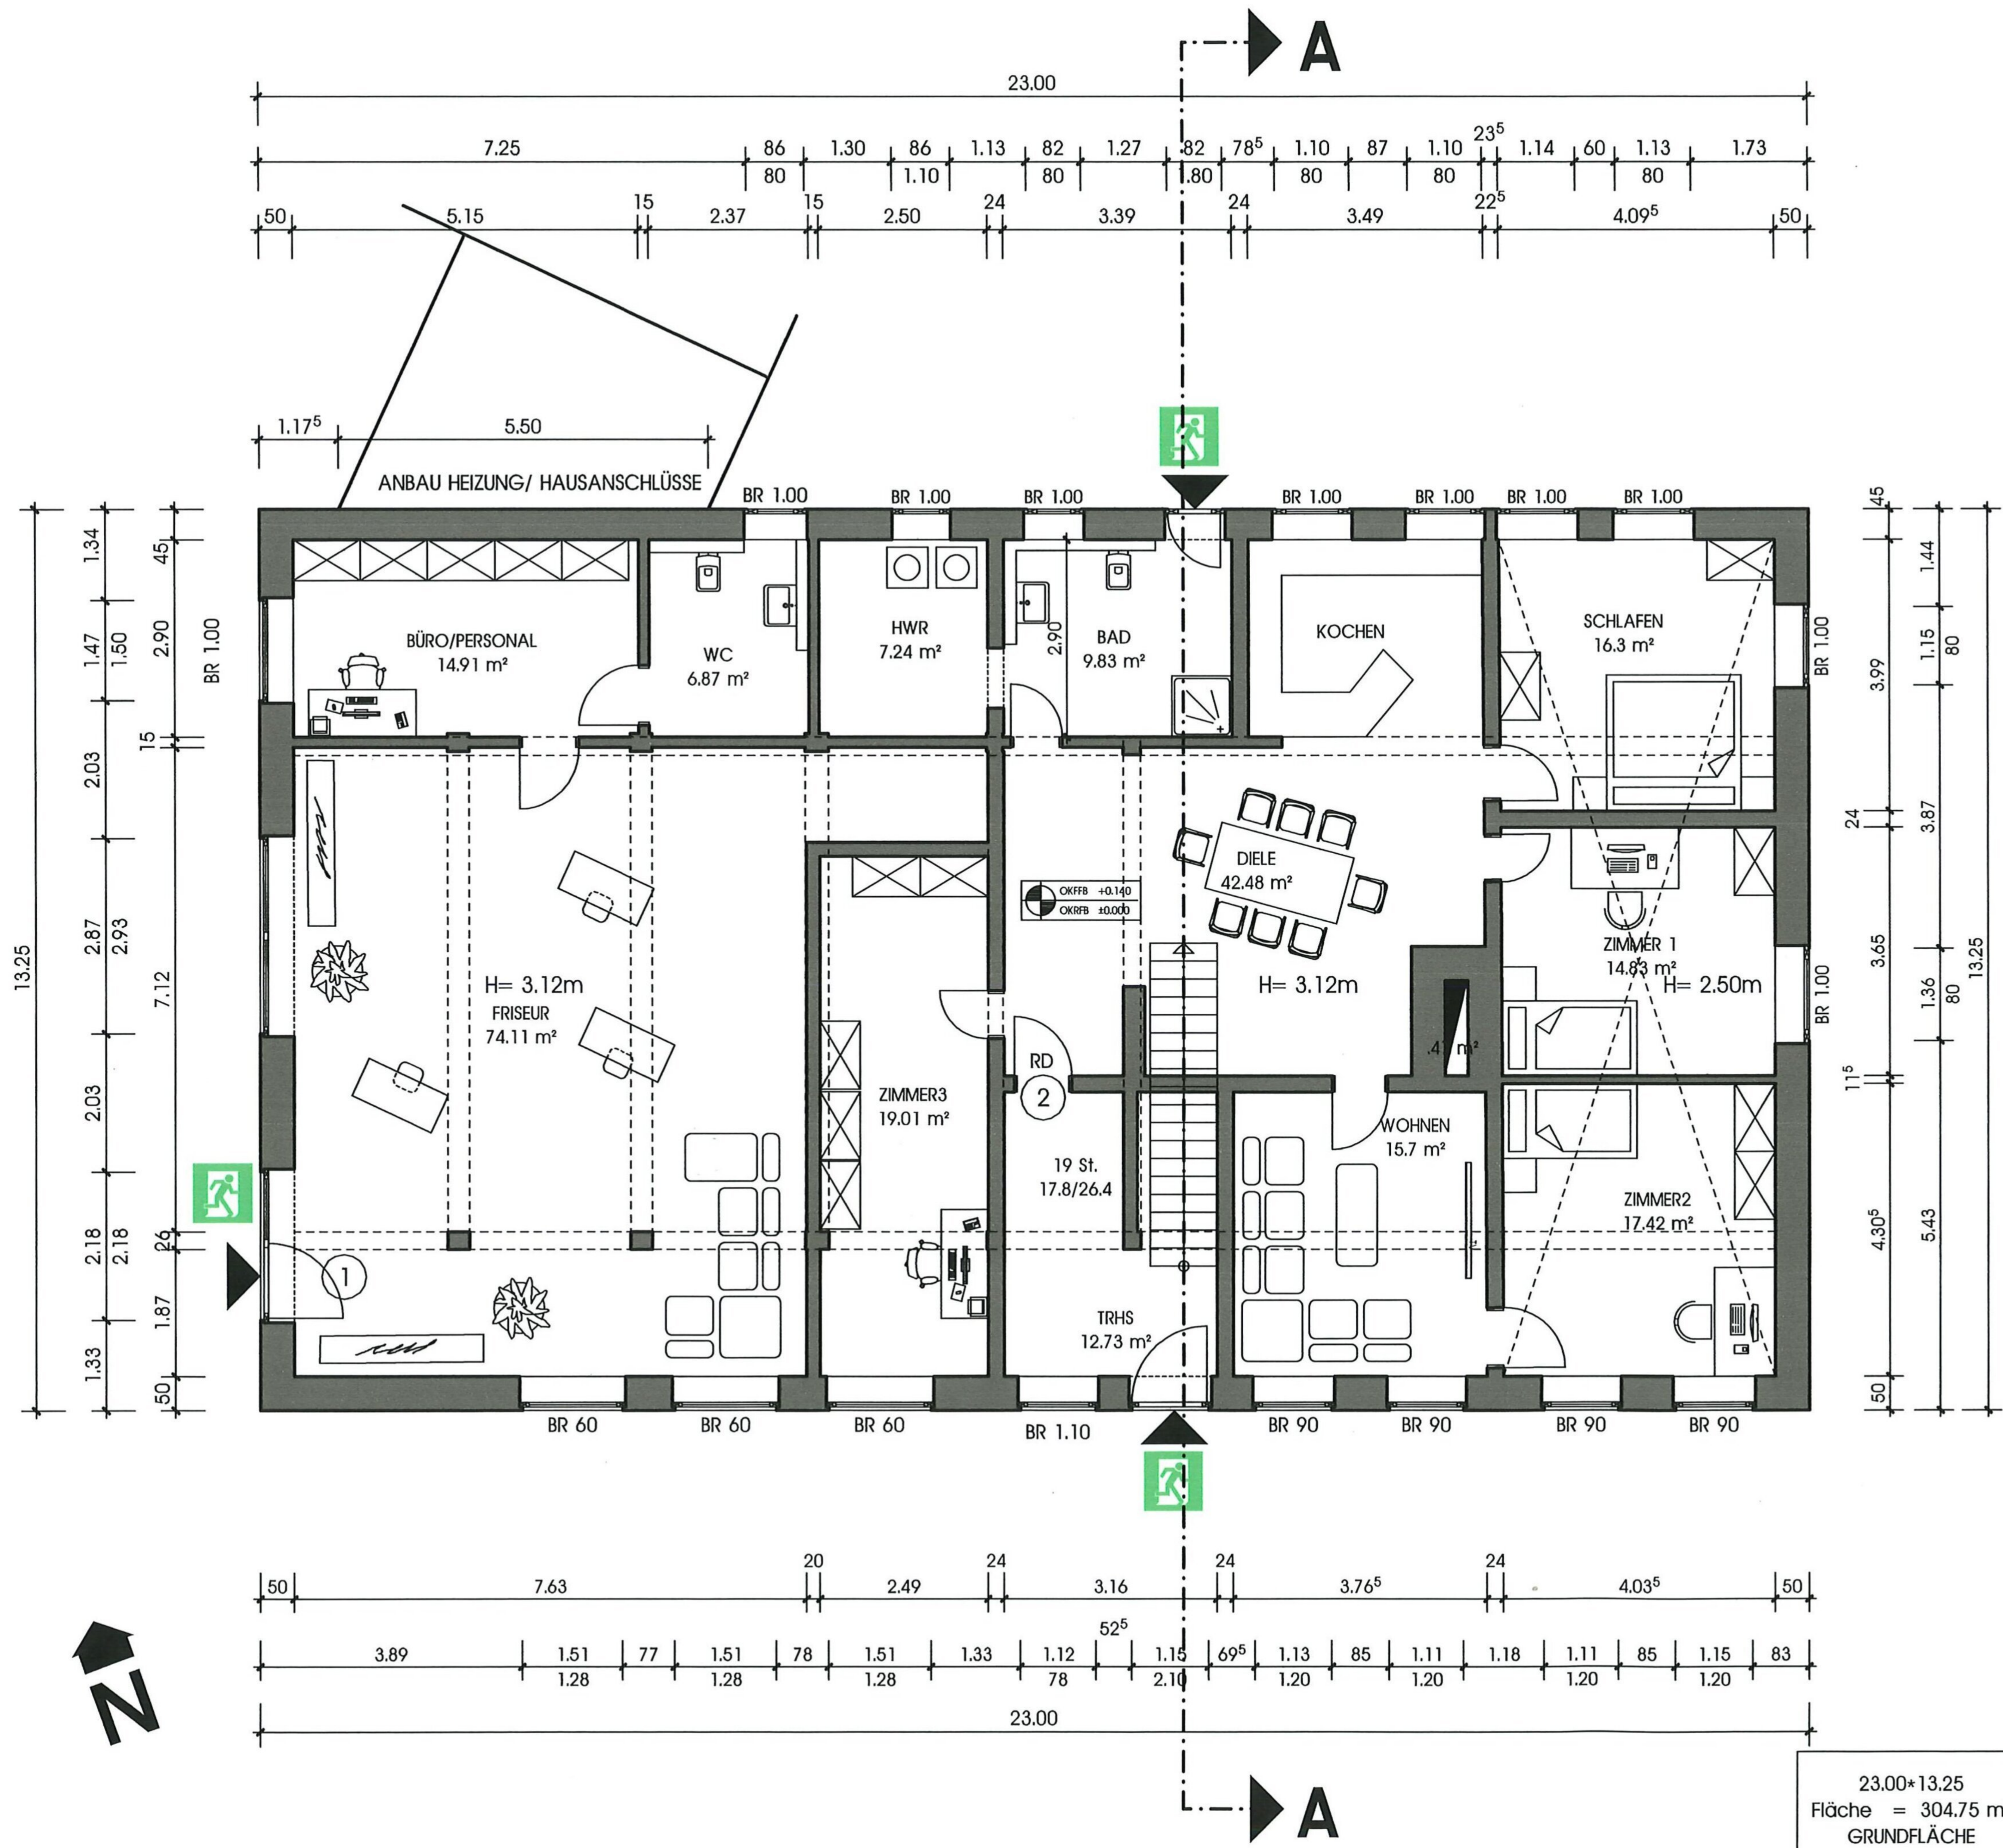

# NUTZUNGSÄNDERUNG

[Redacted]

[Redacted]

[Redacted]

PROJ.-NR. 14-25

BAUHERR:


[Redacted]

[Redacted]

[Redacted]

[Redacted]

BEHÖRDENVERMERK

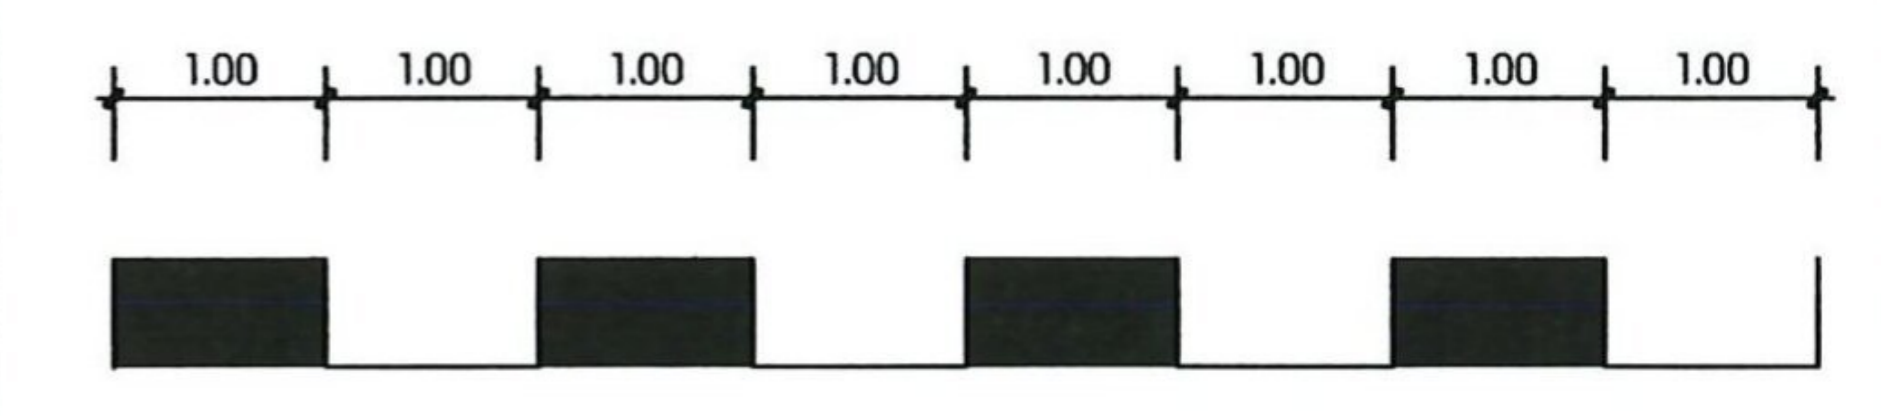

GEZ.	PE	GEÄ.	GEP.
BLATTGR.		42 x 29.7 cm	


**BAUTEIL ERDGESCHOSS**  
**M. 1:100**  
**PLAN NO.02**

03\_Erdgeschoss\_20251010\_V1



PLANUNGSBÜRO  
 DIPL.-ING.ARCHITEKT


[Signature]

10.10.2025

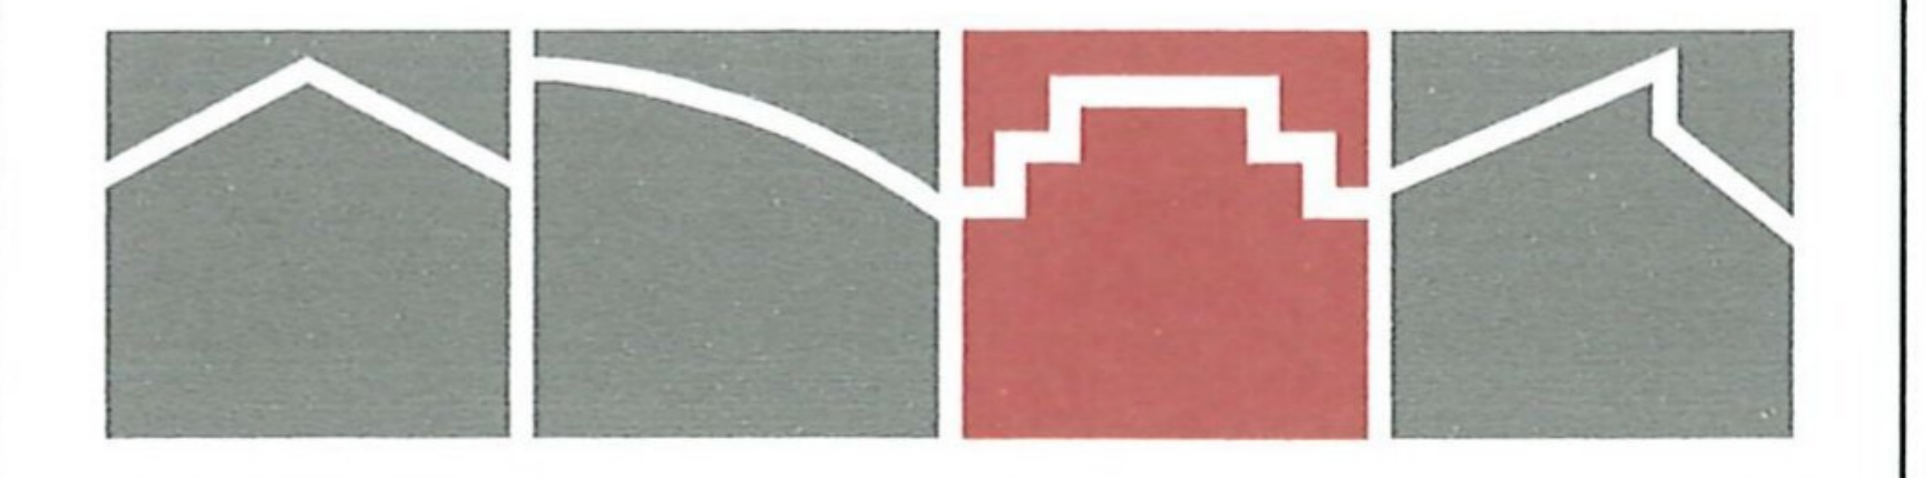

23.00\*13.25  
 Fläche = 304.75 m<sup>2</sup>  
 GRUNDFLÄCHE

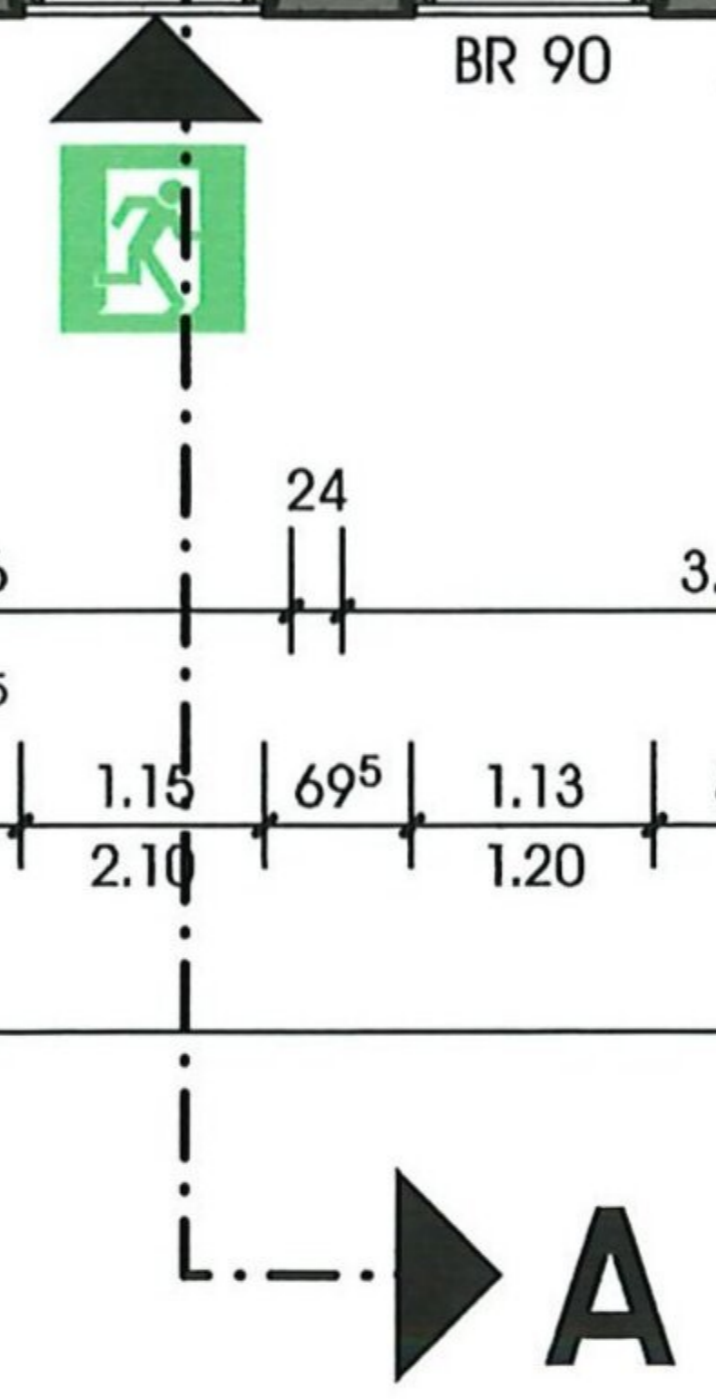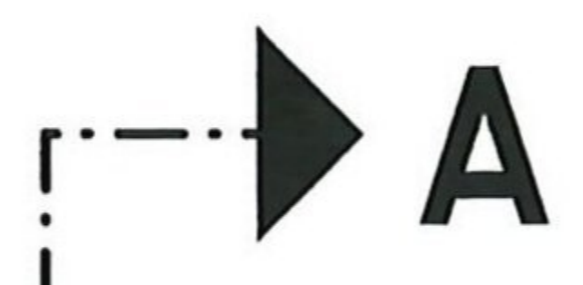

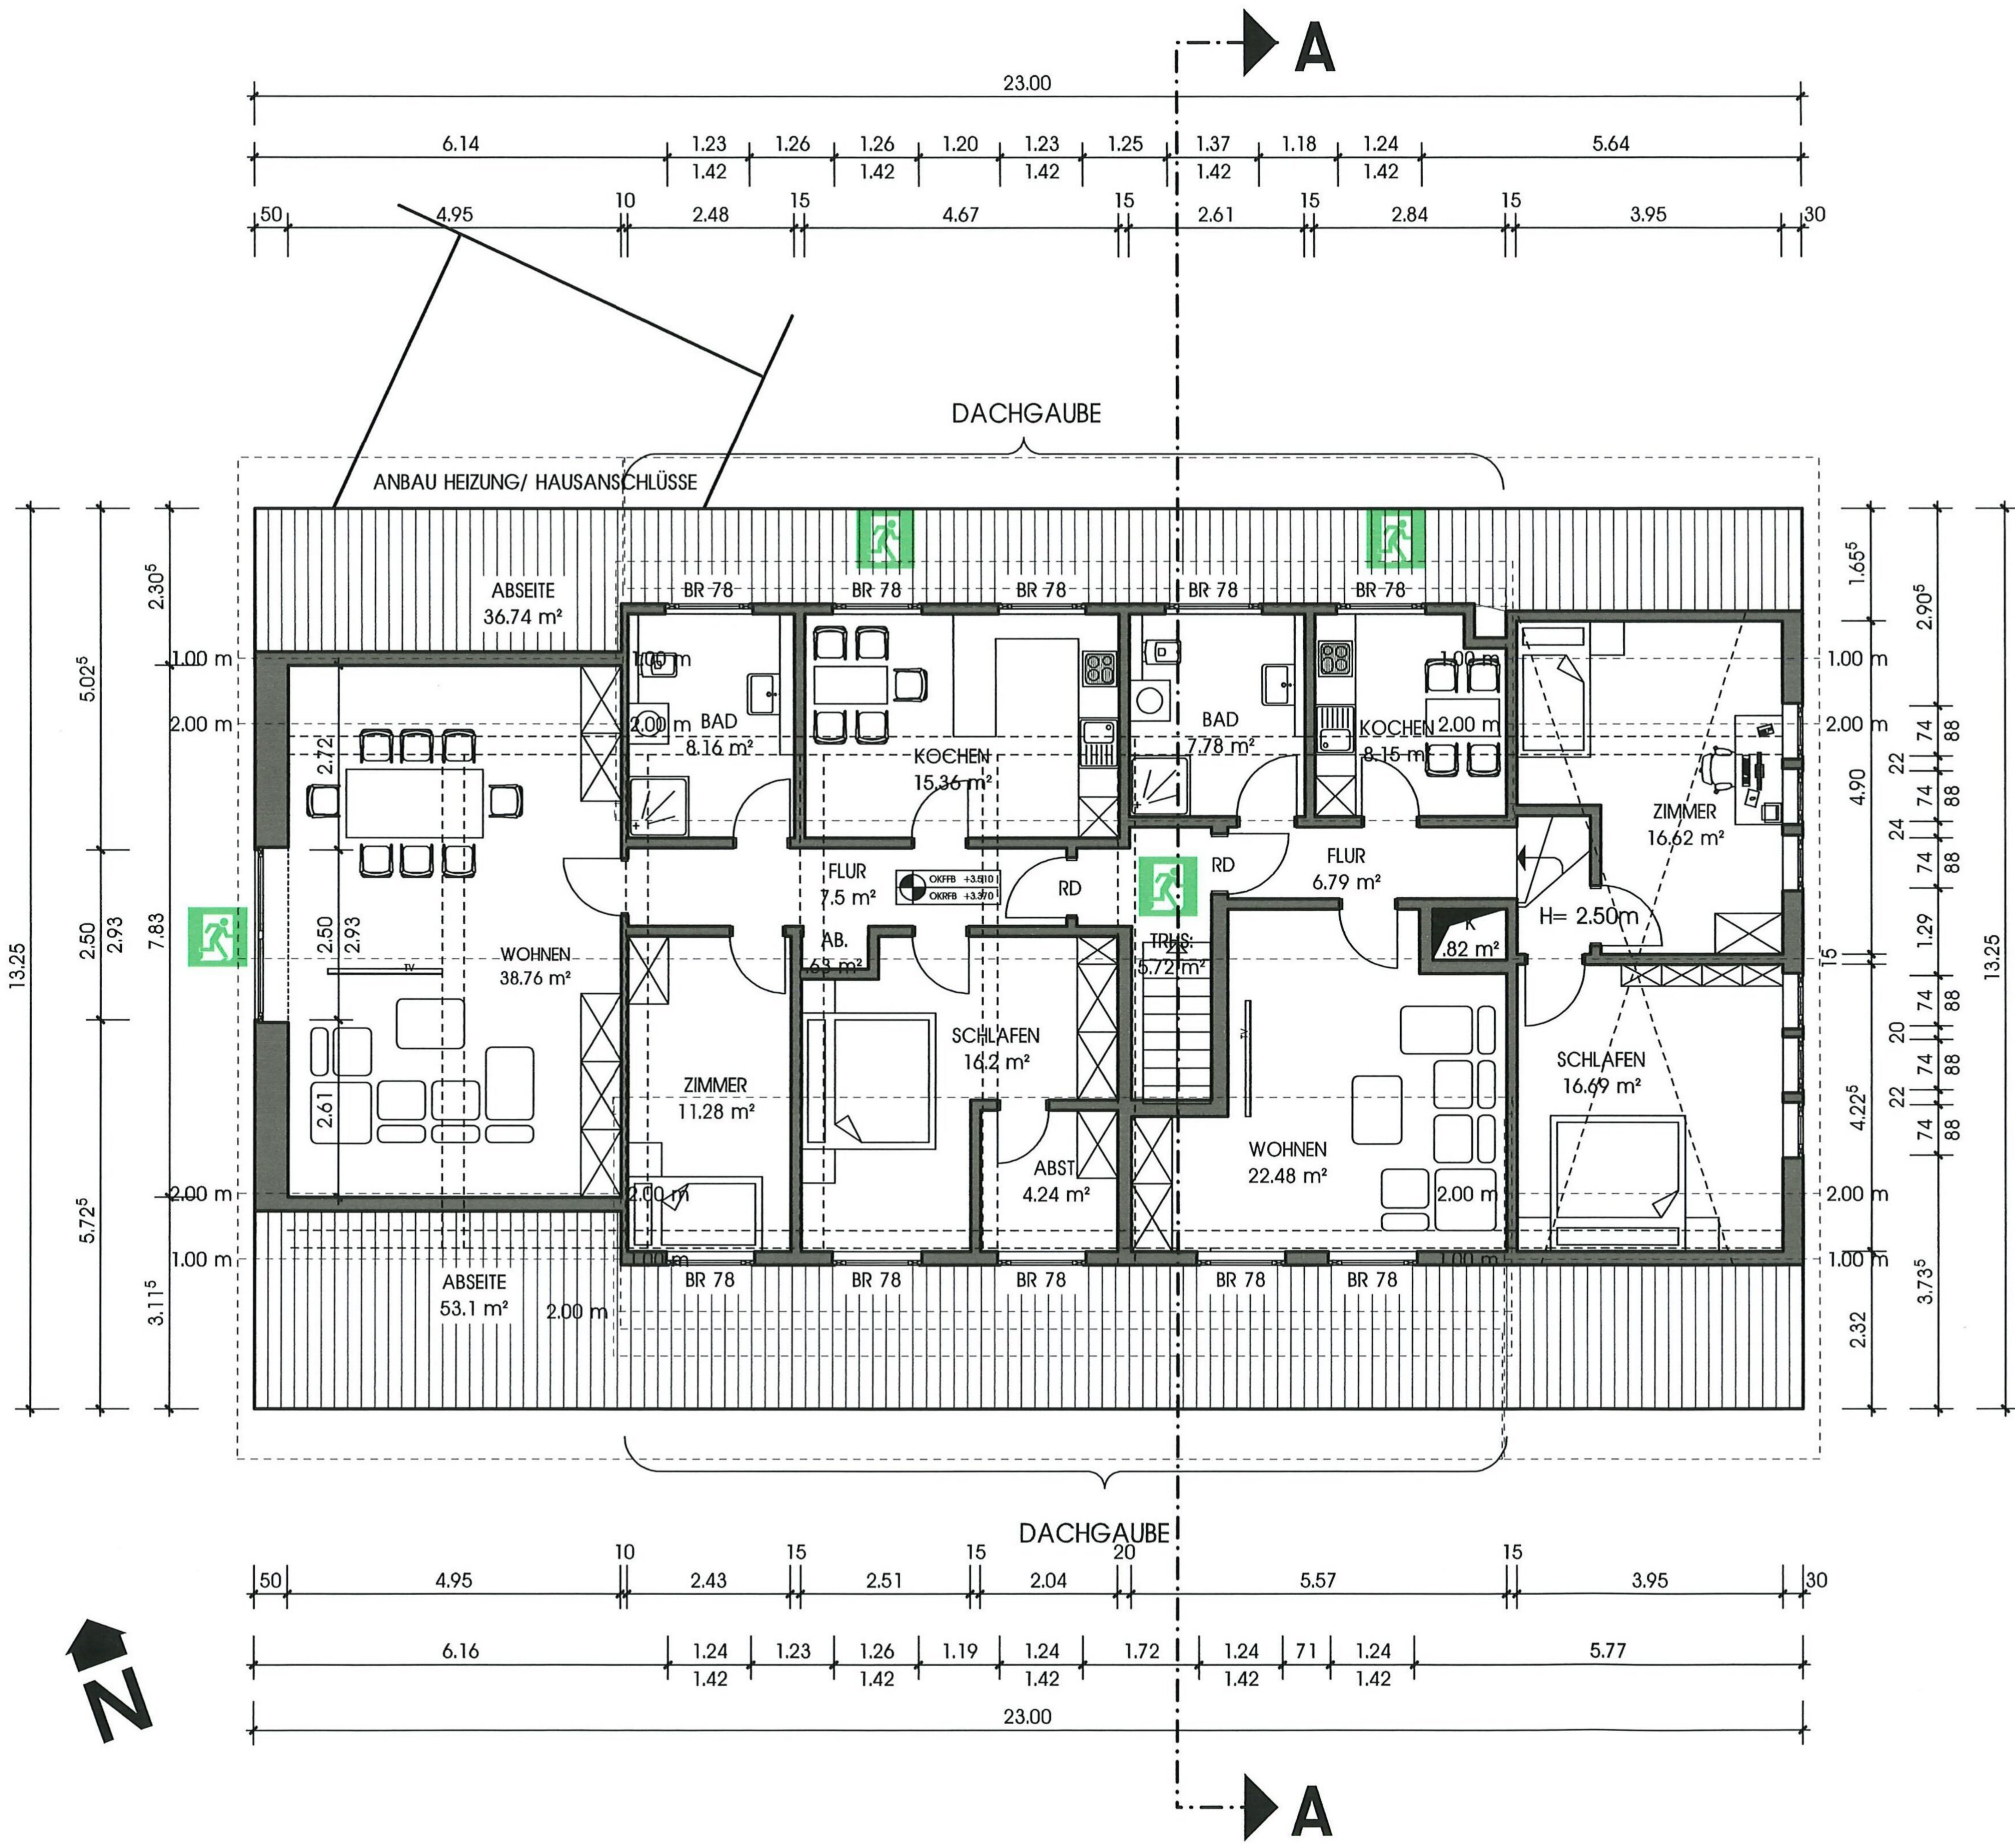

# NUTZUNGSÄNDERUNG

[REDACTED]  
[REDACTED]  
[REDACTED]


PROJ.-NR. 14-25

BAUHERR:

[REDACTED]  
[REDACTED]  
[REDACTED]

FRANKREICH

BEHÖRDENVERMERK

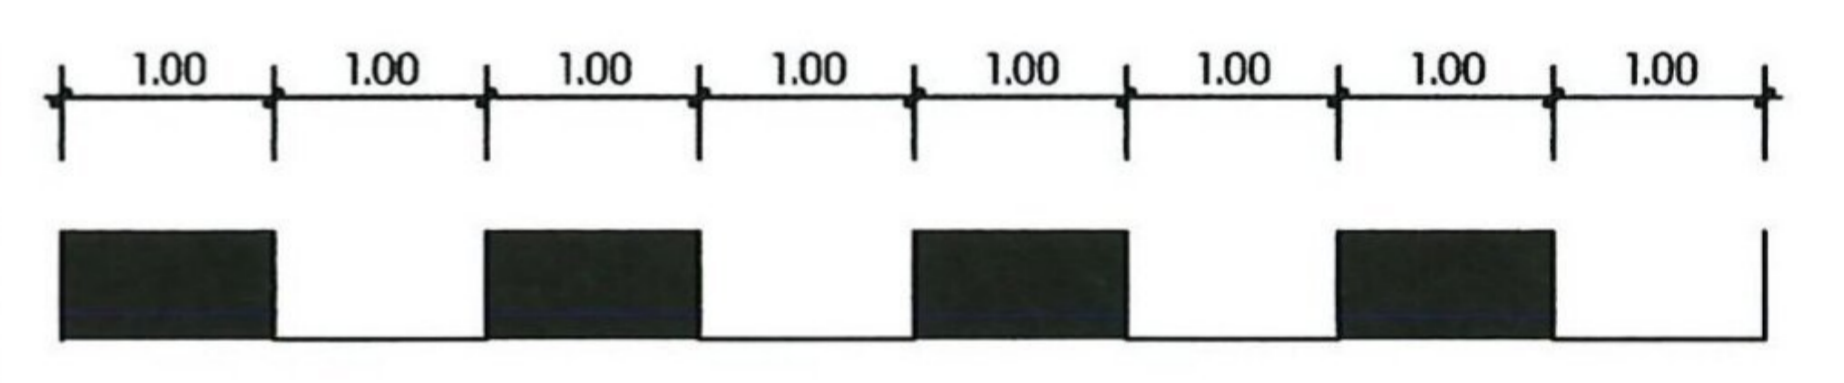



GEZ.	PE	GEÄ.	GEP.
BLATTGR.		42 x 29.7 cm	

**BAUTEIL DACHGESCHOSS**  
**M. 1:100**  
**PLAN NO.03**

03\_Dachgeschoss\_20251010\_V1

PLANUNGSBÜRO  
DIPL.-ING.ARCHITEKT

*[Handwritten Signature]*  
[REDACTED]  
10.10.2025

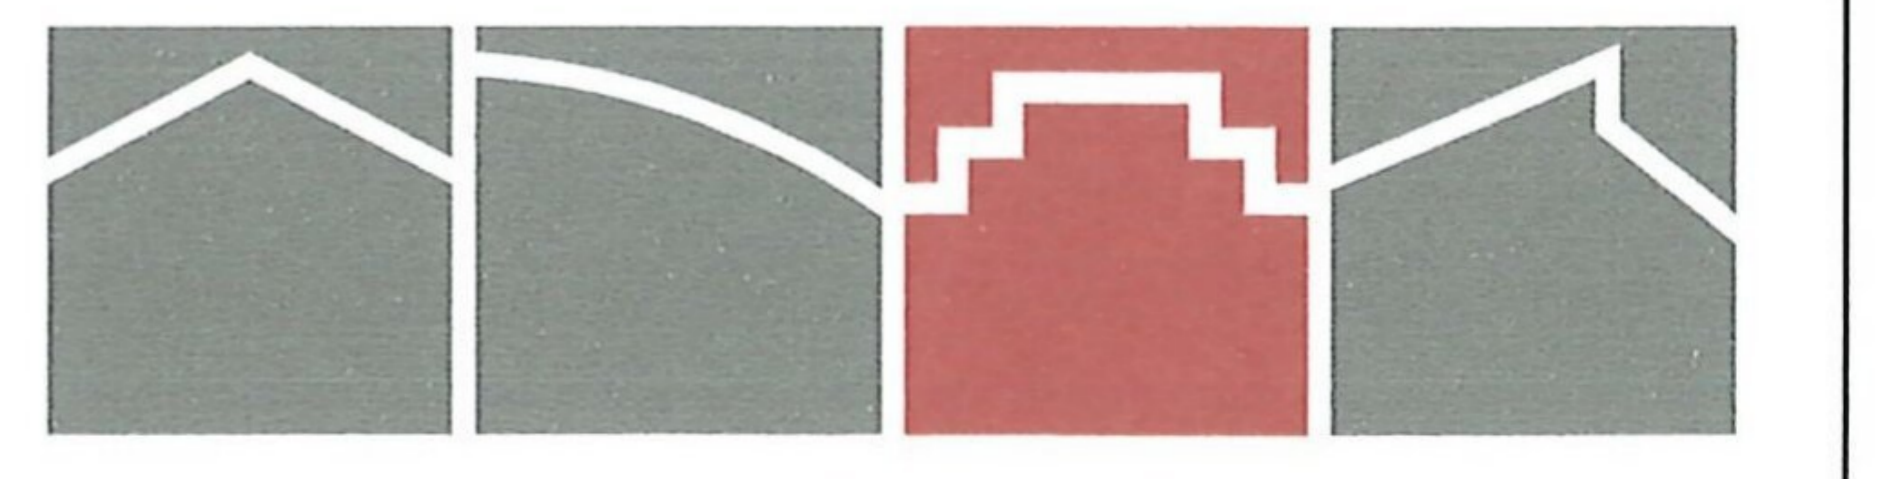


**NUTZUNGSÄNDERUNG  
" CAROLINENHOF "  
MITTELWEG 3  
21640 BLIEDERSDORF**

PROJ.-NR. 14-25

BAUHERR:

FRANKREICH

BEHÖRDENVERMERK

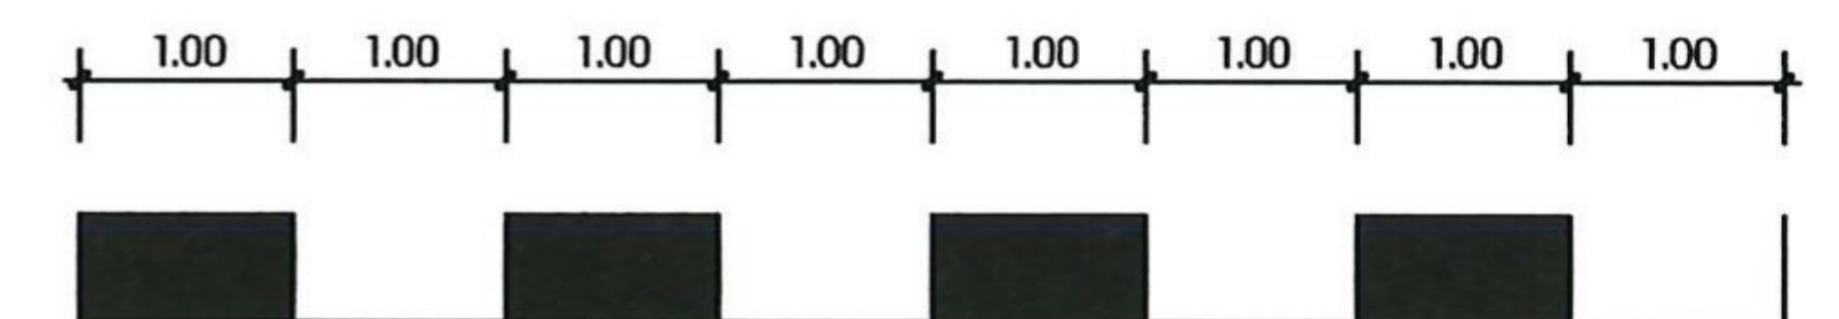

GEZ.	PE	GEÄ.	GEP.
BLATTGR.	42 x 29.7 cm		

**BAUTEIL DACHBODEN  
M. 1:100  
PLAN NO.04**



03\_Dachboden\_20251010\_V1

**PLANUNGSBÜRO  
DIPL.-ING.ARCHITEKT**

*[Handwritten Signature]*

TEL [Redacted]

10.10.2025

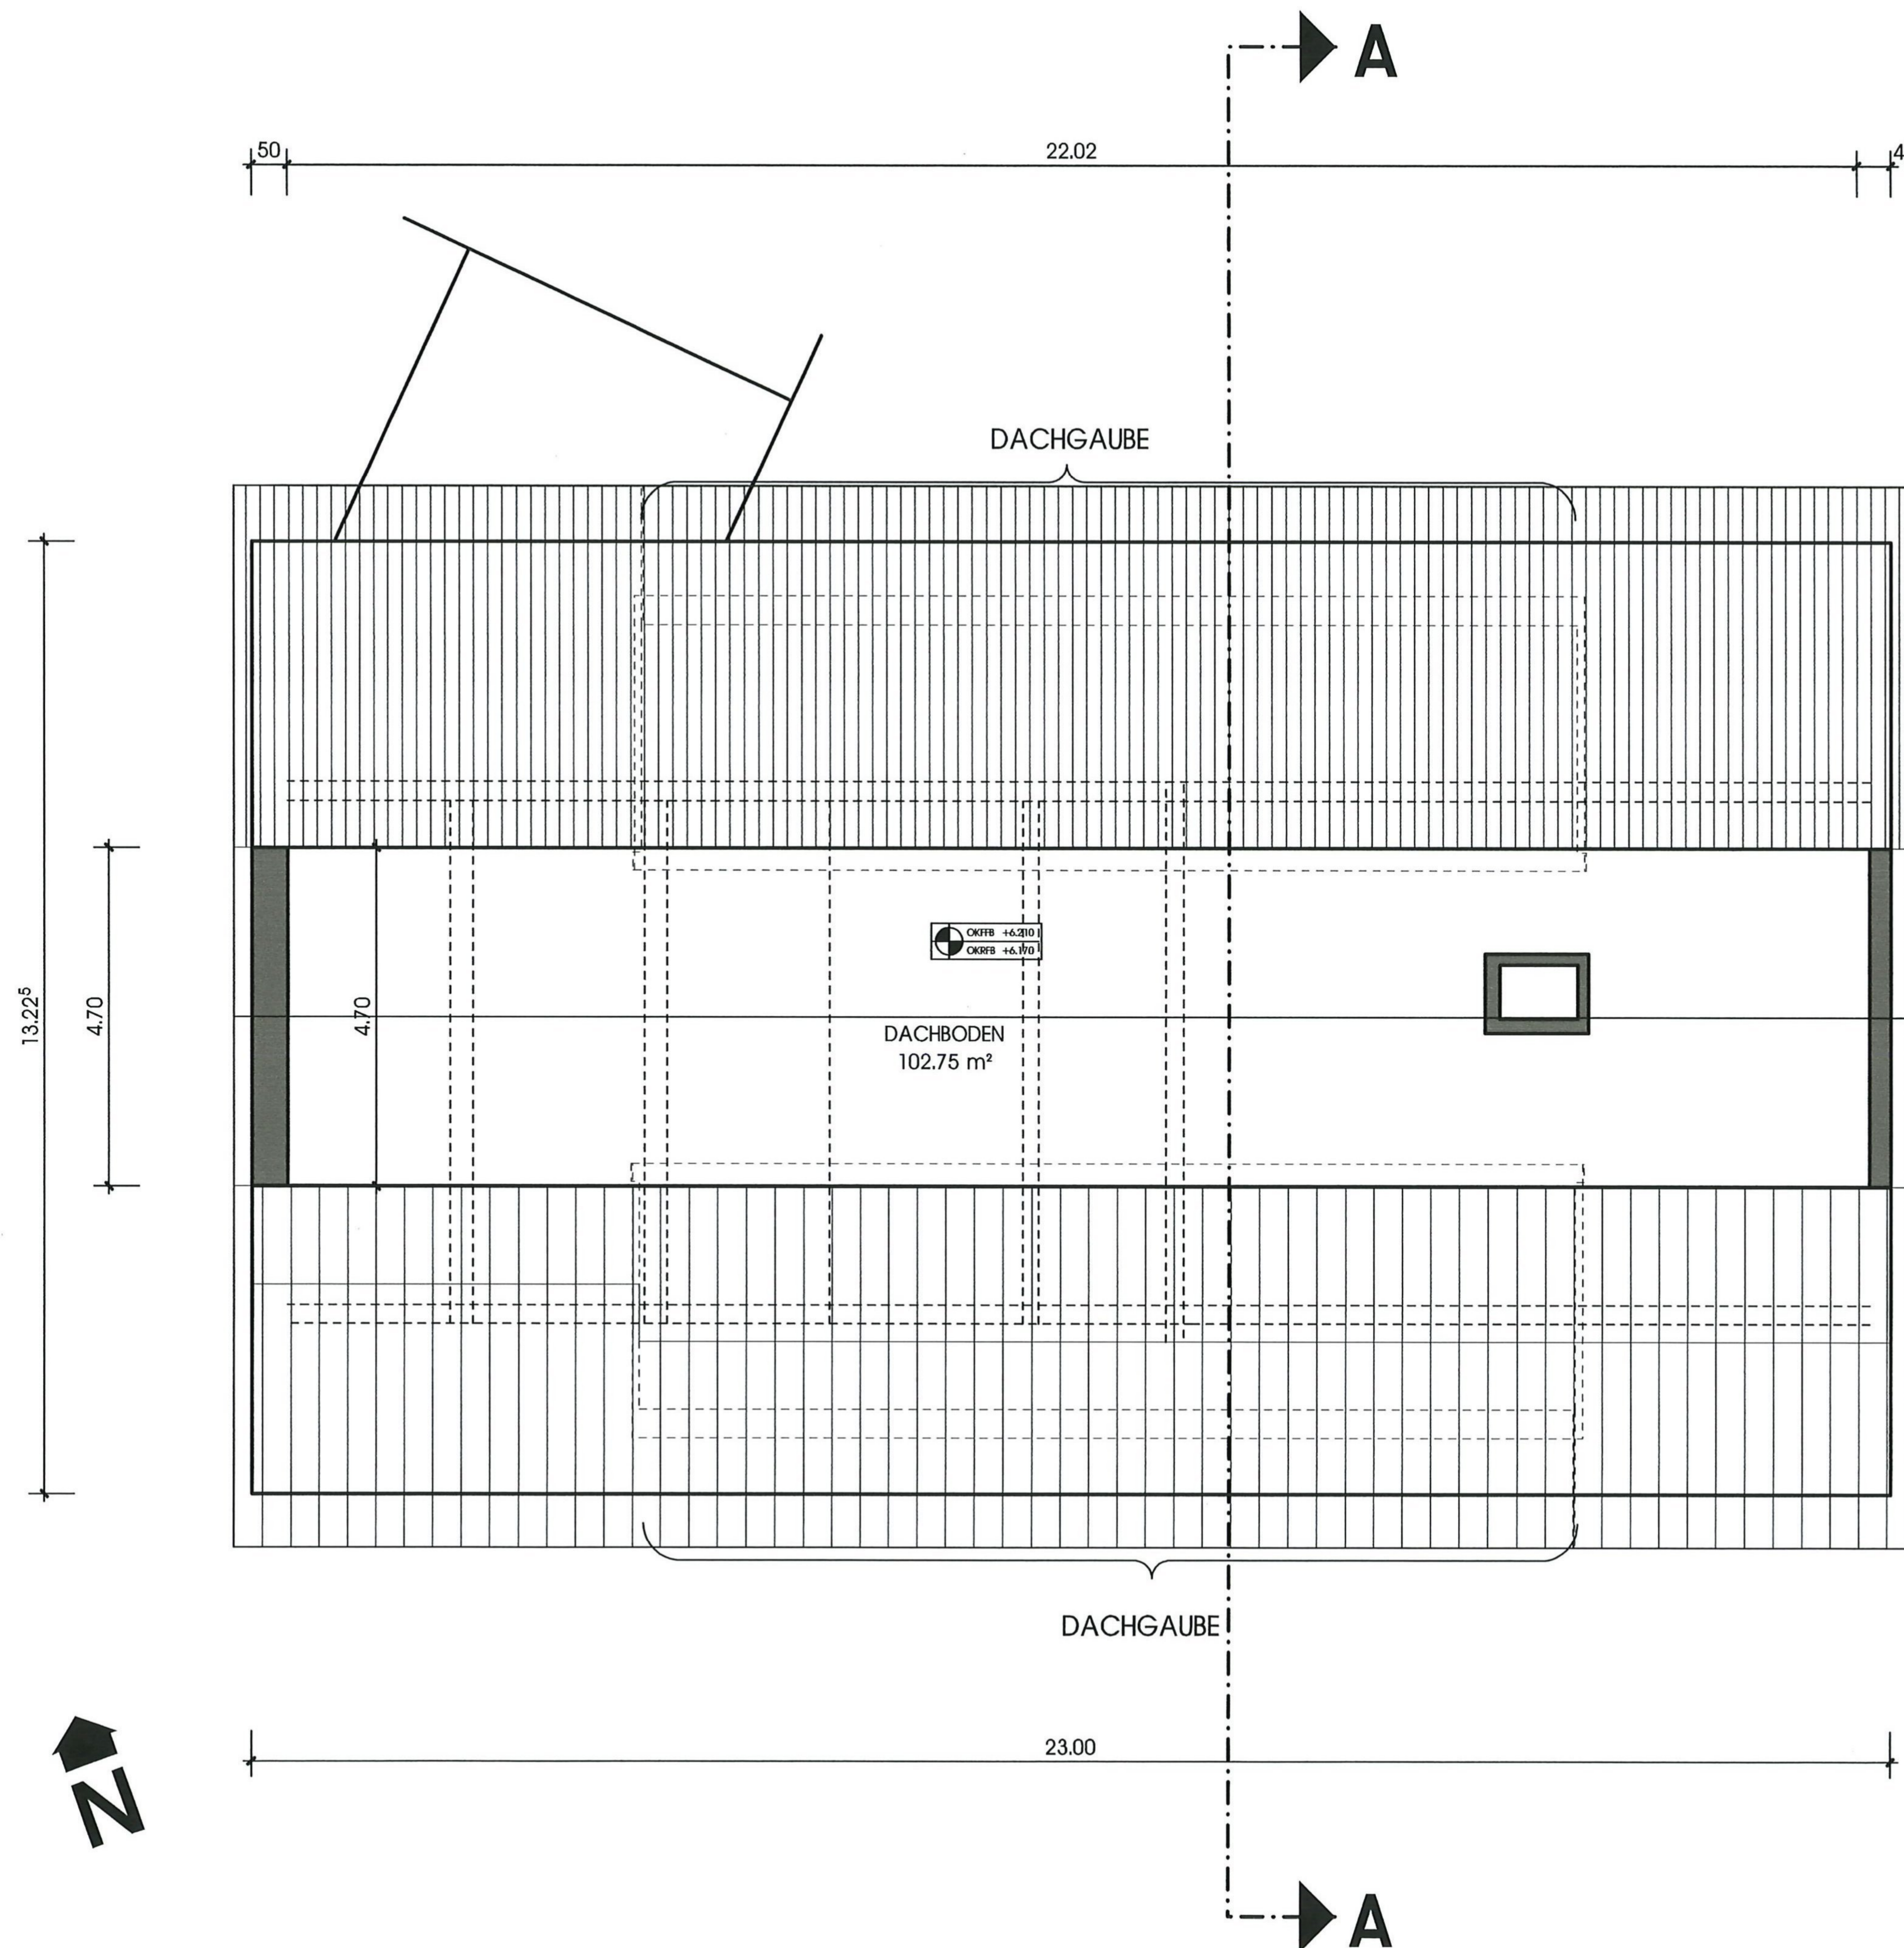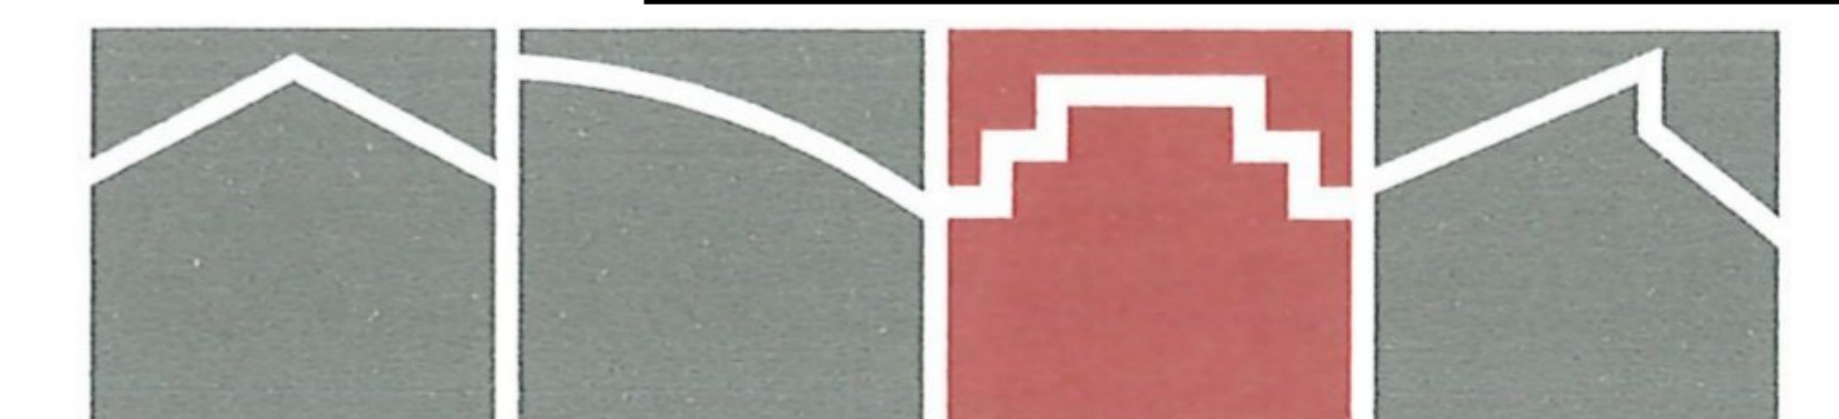


# NUTZUNGSÄNDERUNG " CAROLINENHOF "

PROJ.-NR. 14-25

BAUHERR:

FRANKREICH

BEHÖRDENVERMERK

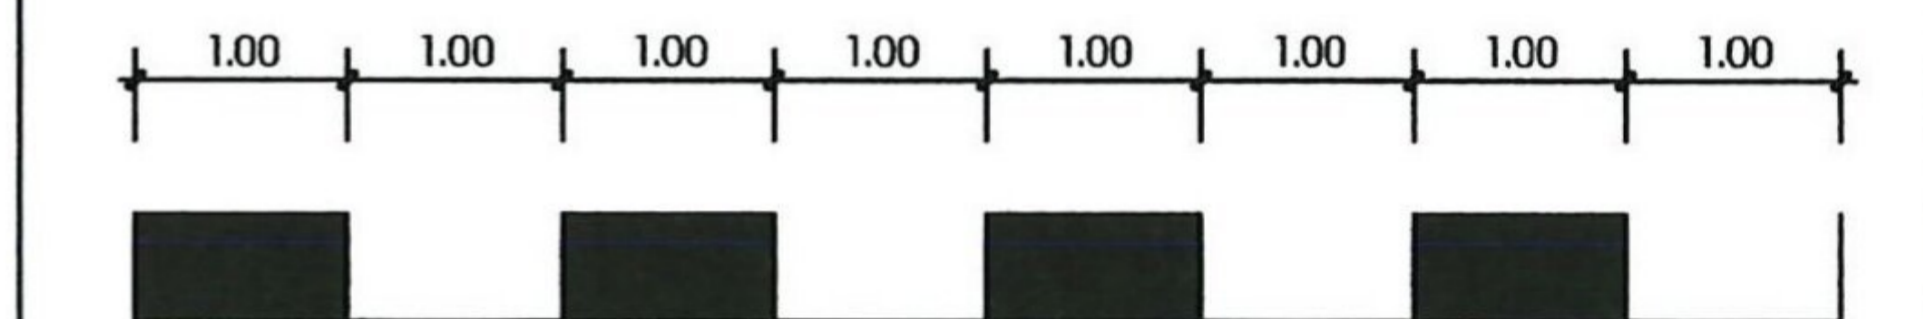

GEZ.	PE	GEÄ.	GEP.
BLATTGR.		42 x 29,7 cm	



**BAUTEIL SCHNITT AA**  
**M. 1:100**  
**PLAN NO.05**

03\_Schnitt-AA-\_20251010\_V1

PLANUNGSBÜRO  
DIPL.-ING.ARCHITEKT

*[Handwritten signature]*

10.10.2025

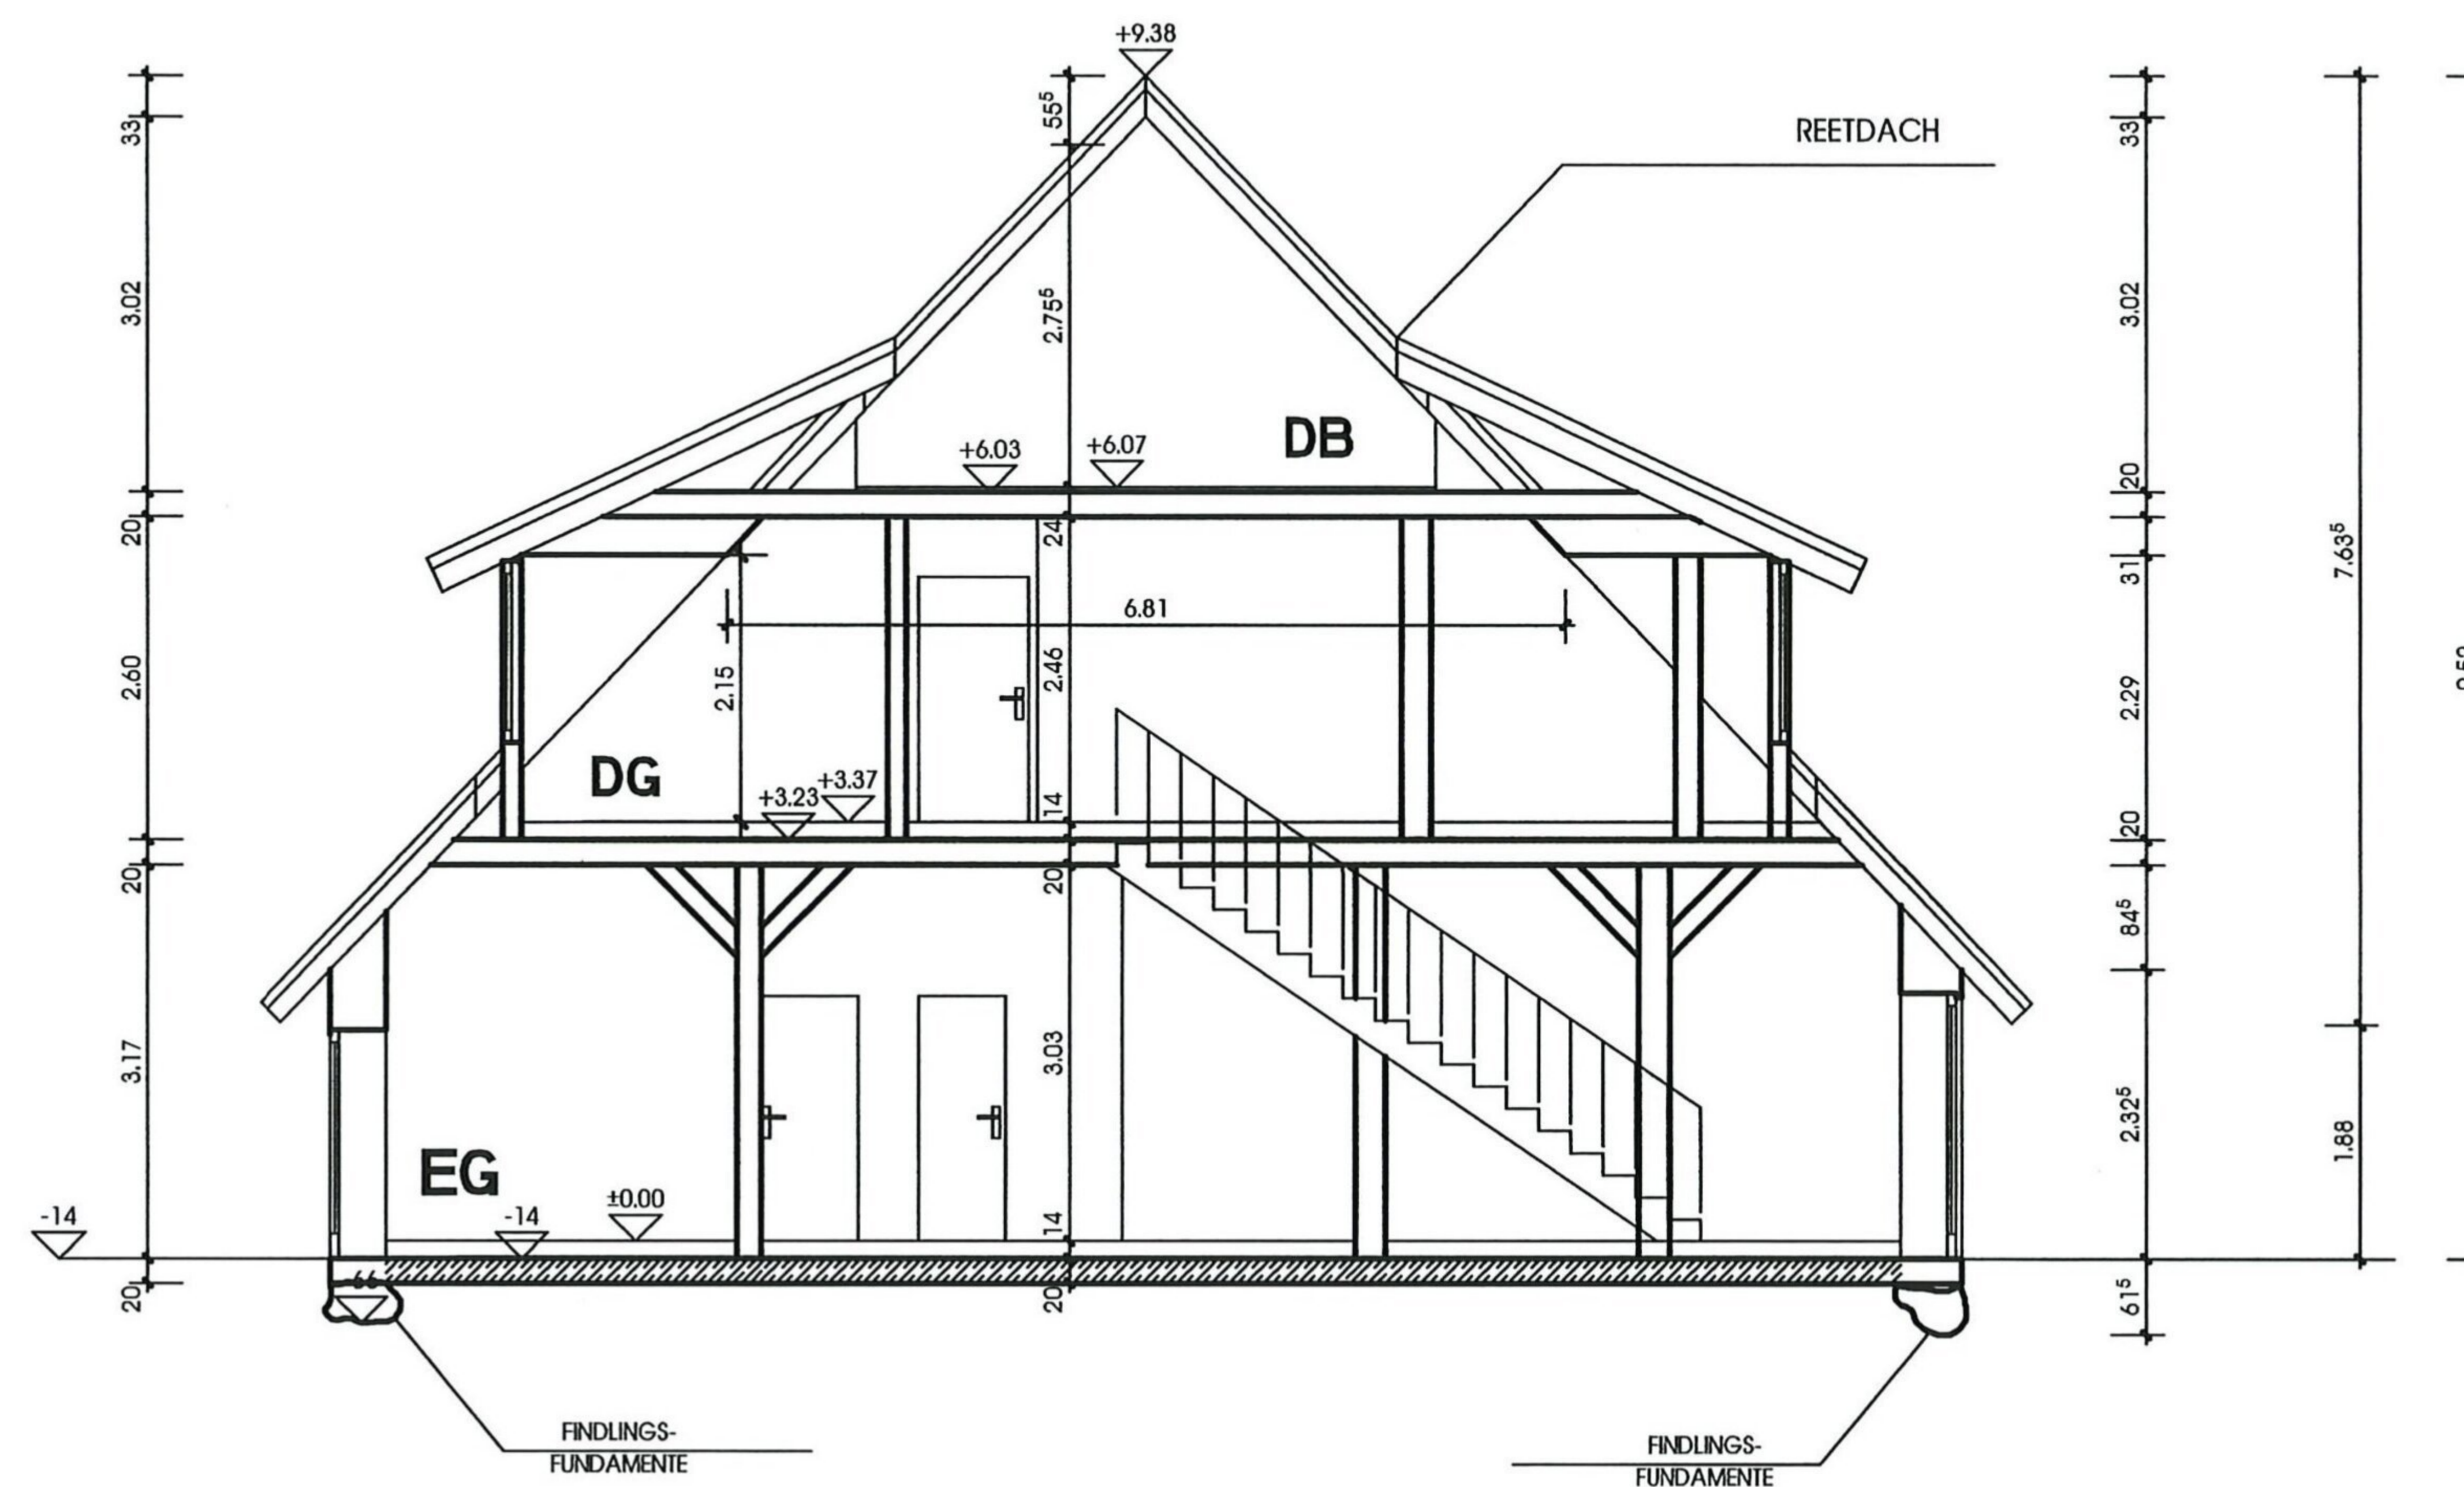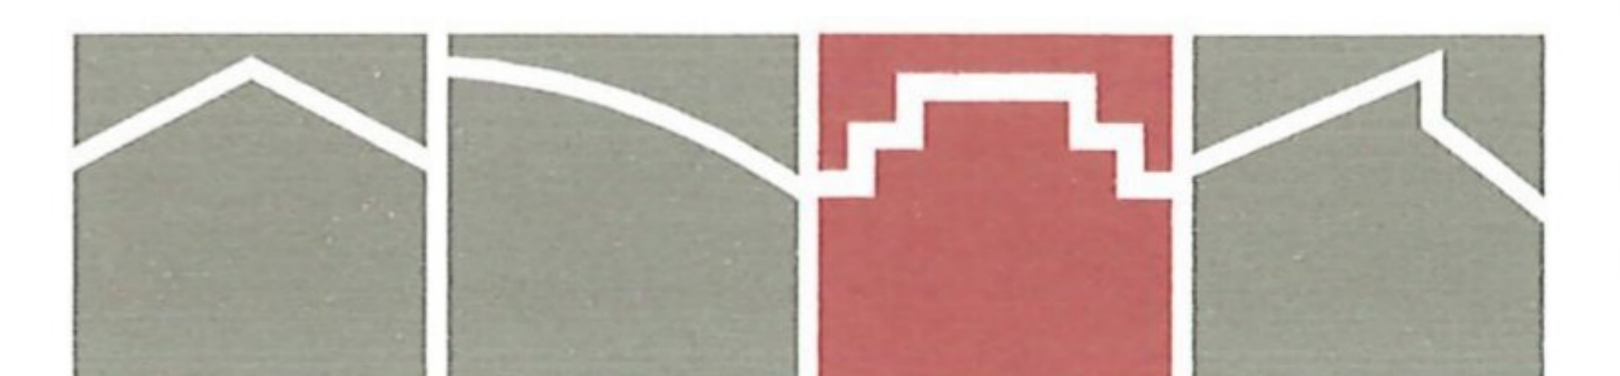

**SCHNITT AA**

# NUTZUNGSÄNDERUNG " CAROLINENHOF "

[REDACTED]  
[REDACTED]

PROJ.-NR. 14-25

BAUHERR:

[REDACTED]  
[REDACTED]  
[REDACTED]

FRANKREICH

BEHÖRDENVERMERK



GEZ.	PE	GEÄ.	GEP.
BLATTGR.		29.7 x 42.0 cm	



**BAUTEIL ANSICHT SO/SW**  
**M. 1:100**  
**PLAN NO.06**

03\_Ansichten-SO-SW\_20251010\_V1


**PLANUNGSBÜRO**  
**DIPL.-ING.ARCHITEKT**

[REDACTED]  
[REDACTED]  
[REDACTED]

10.10.2025

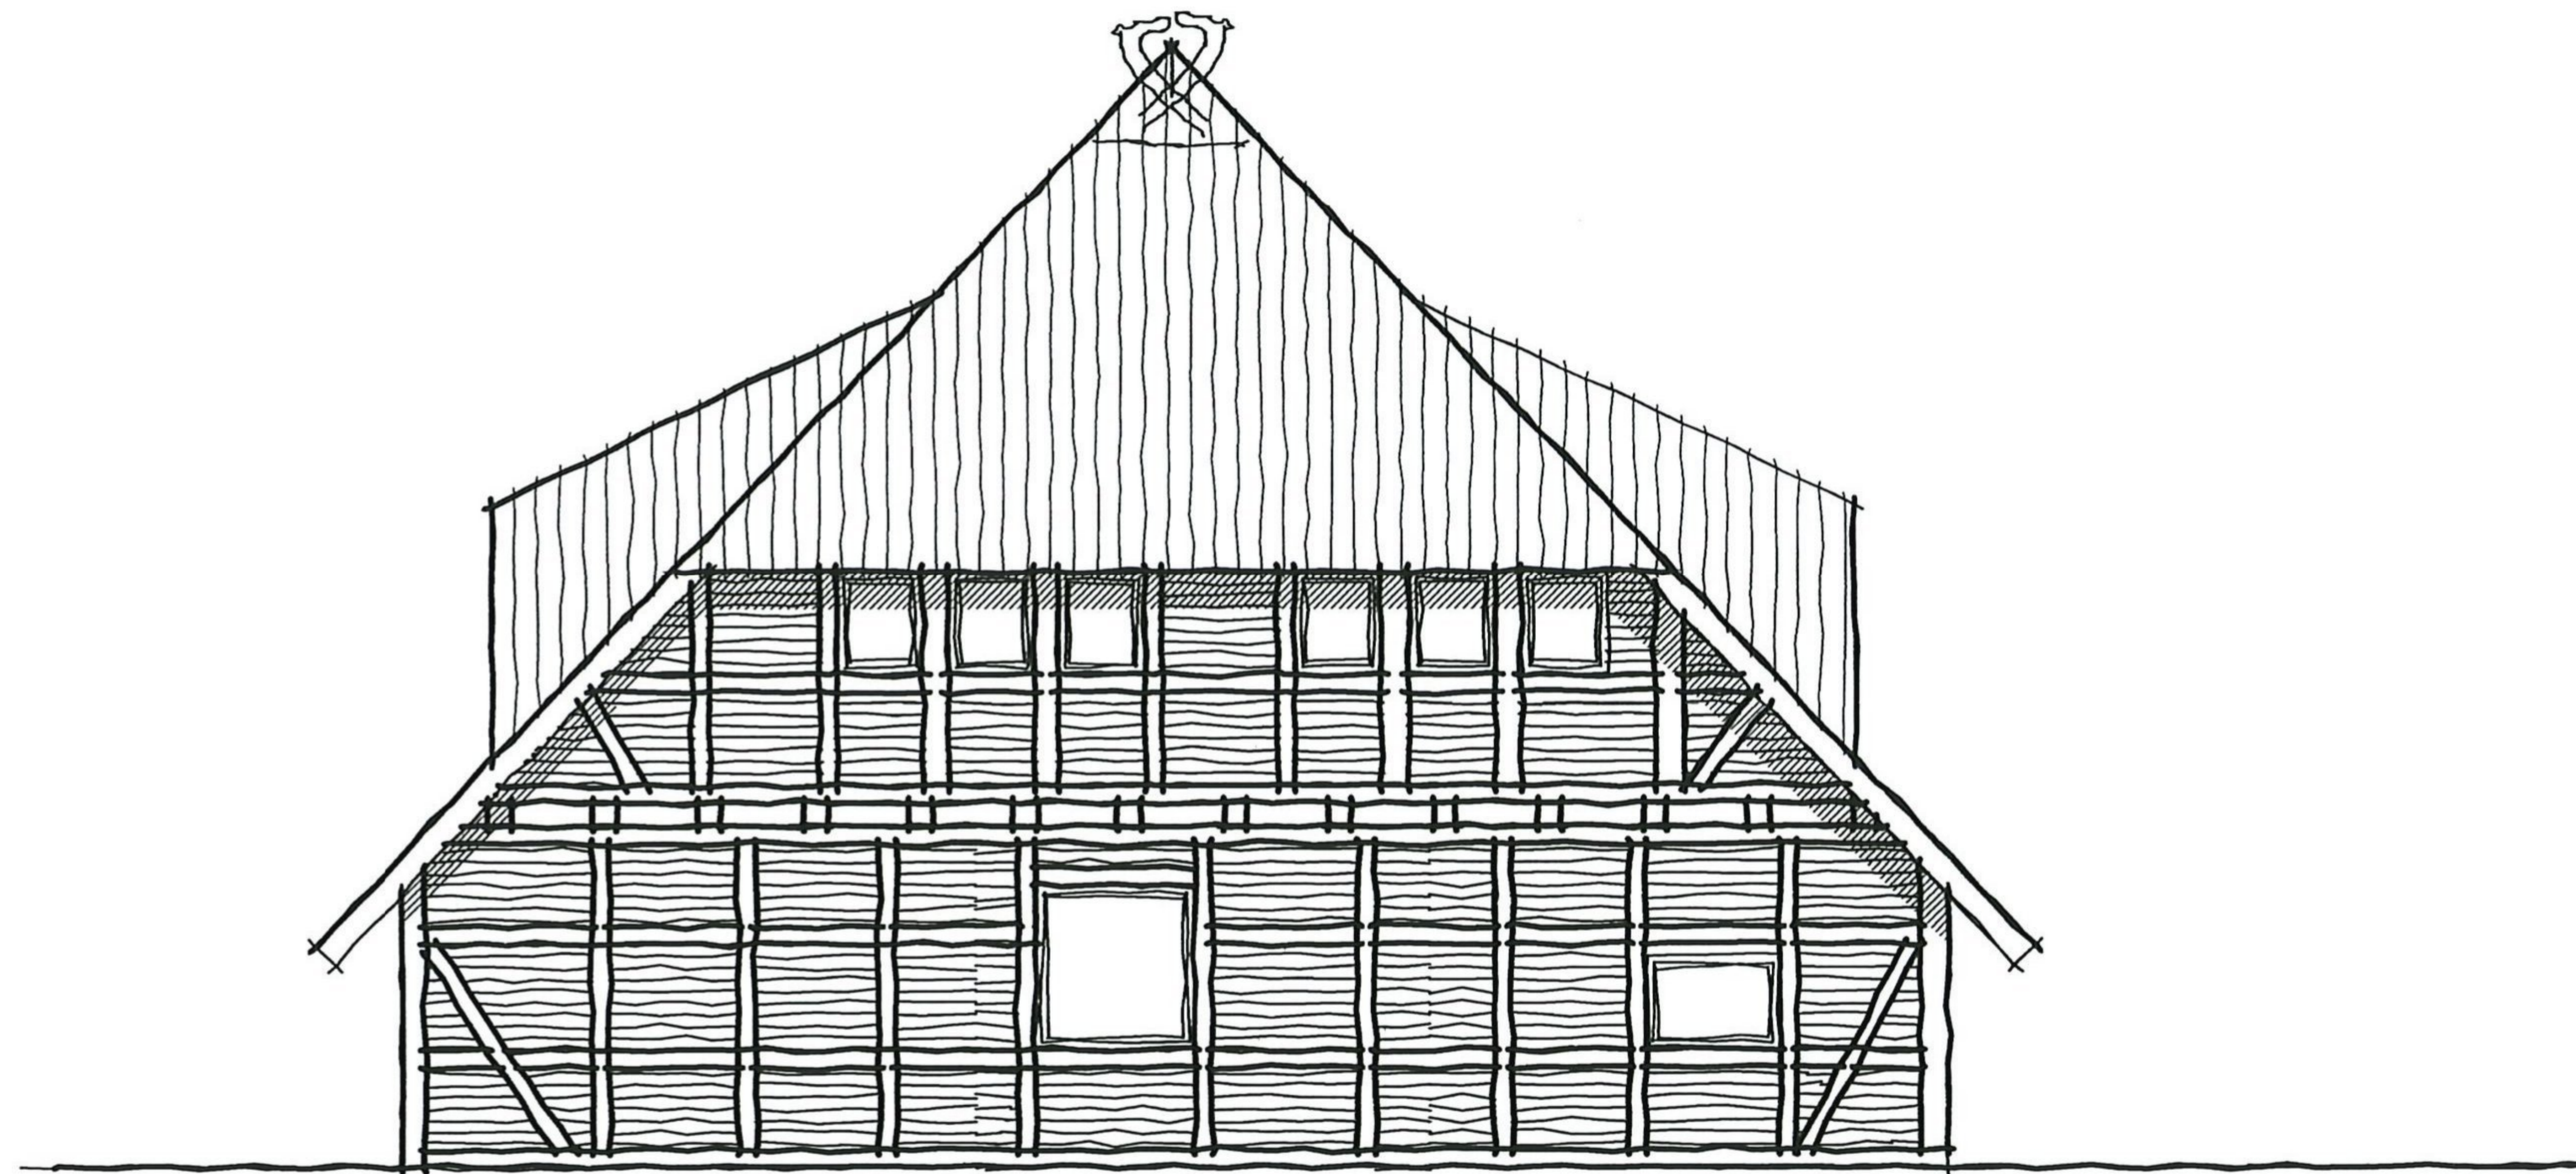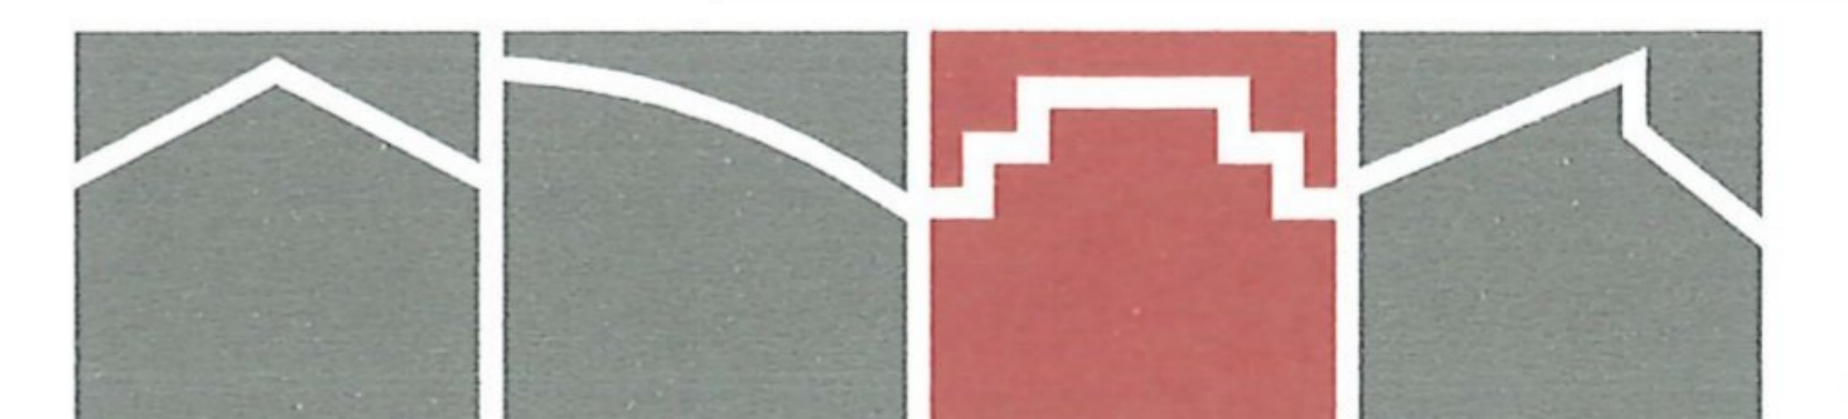

**SÜDOSTEN**

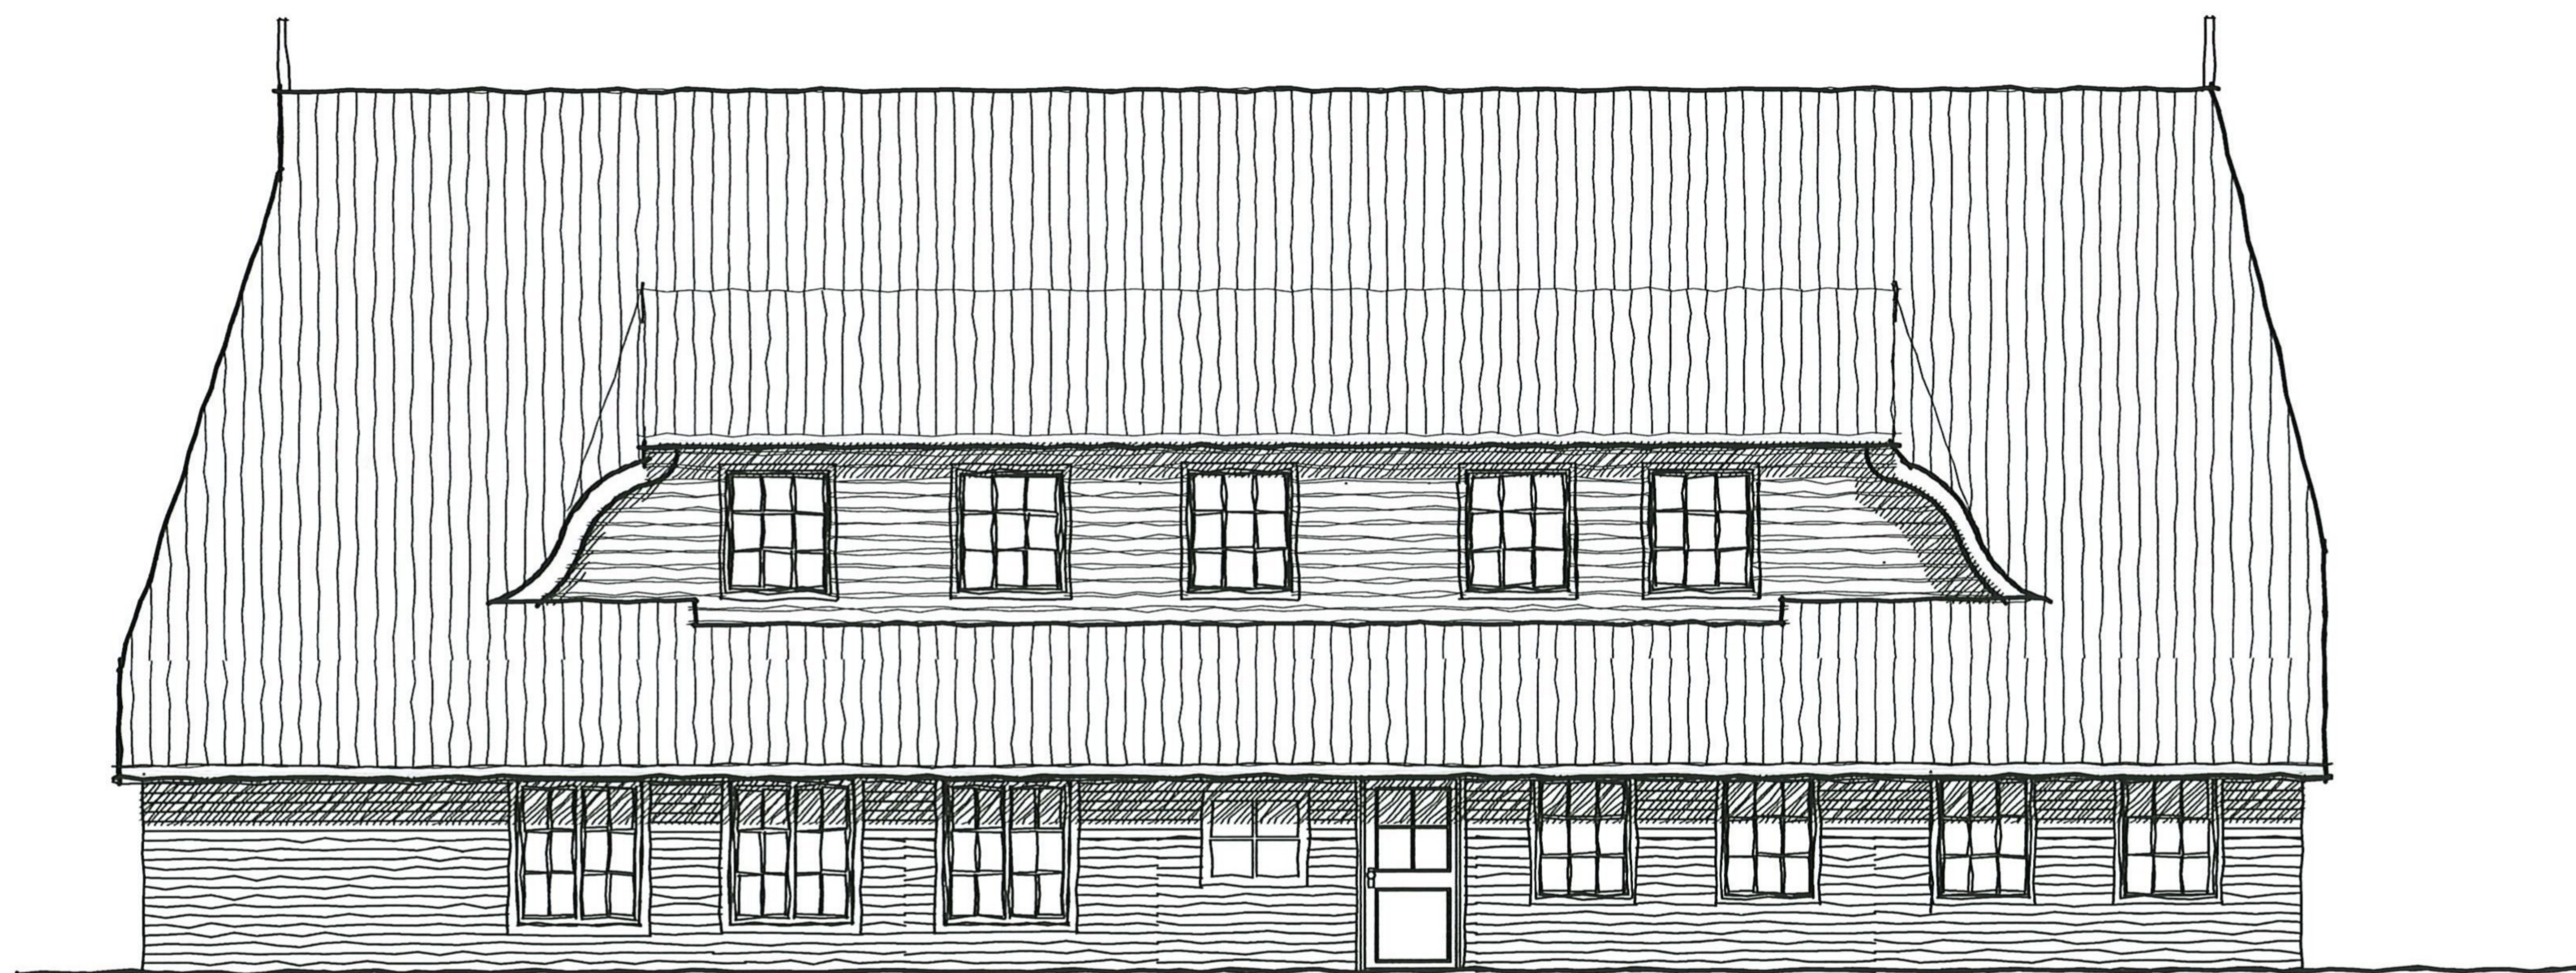

**SÜDWESTEN**

# NUTZUNGSÄNDERUNG " CAROLINENHOF "

[REDACTED]  
[REDACTED]


PROJ.-NR. 14-25

BAUHERR:

[REDACTED]  
[REDACTED]  
[REDACTED]

FRANKREICH

BEHÖRDENVERMERK

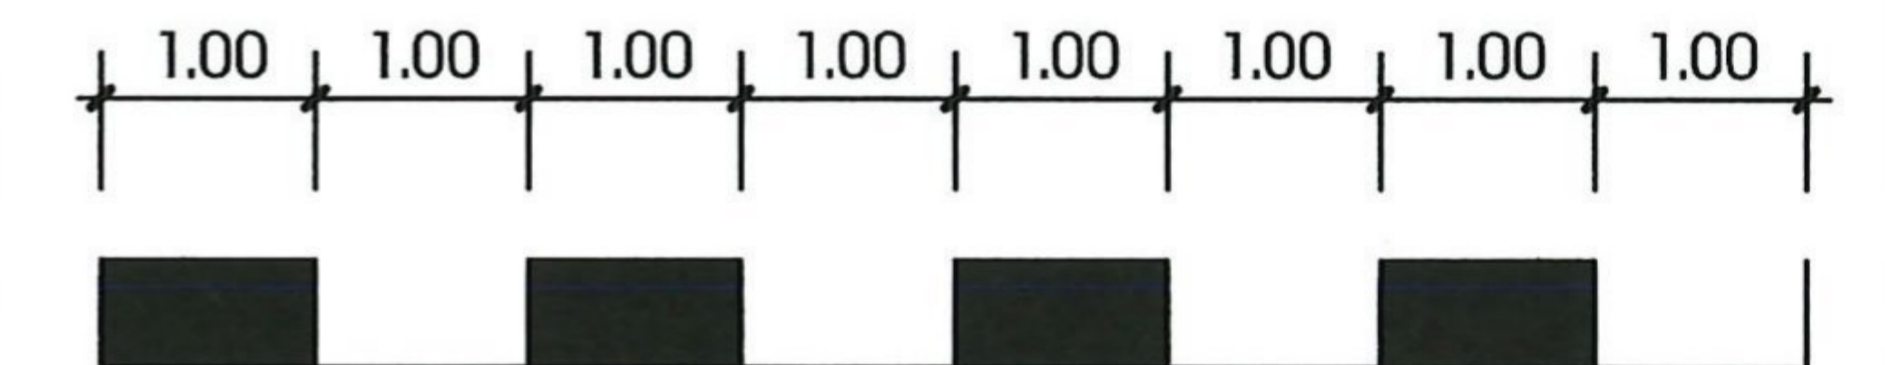

GEZ.	PE	GEÄ.	GEP.
BLATTGR.		29.7 x 42.0 cm	

**BAUTEIL ANSICHT NW/NO**  
**M. 1:100**  
**PLAN NO.07**

03\_Ansichten-NW-NO\_20251010\_V1


PLANUNGSBÜRO  
DIPL.-ING.ARCHITEKT

[Handwritten Signature]

10.10.2025



**NORDWESTEN**

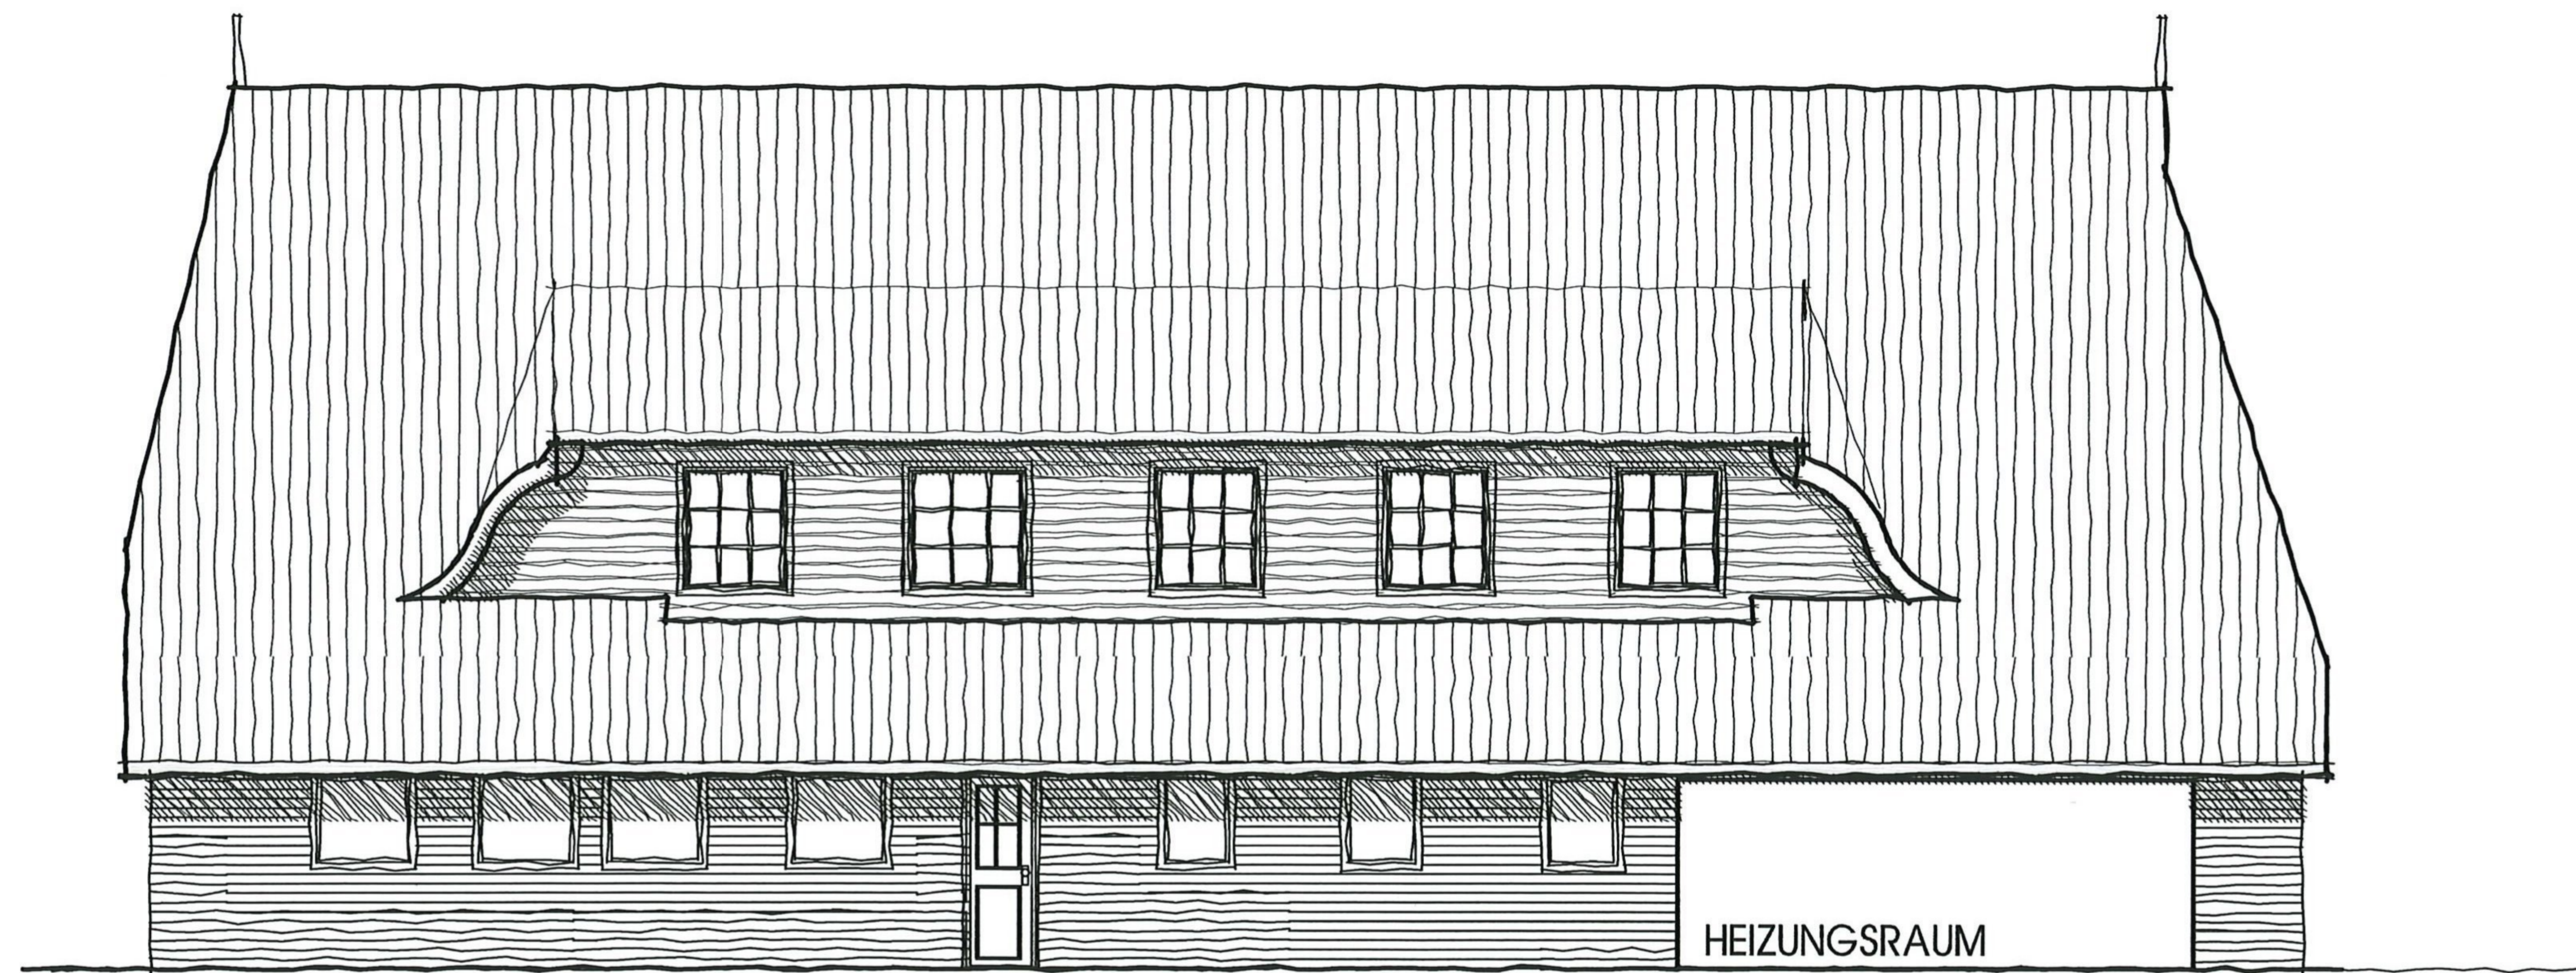

**NORDOSTEN**


# HÄUSLINGSHAUS " CAROLINENHOF "

PROJ.-NR. 14-25-2

BAUHERR:

FRANKREICH

BEHÖRDENVERMERK

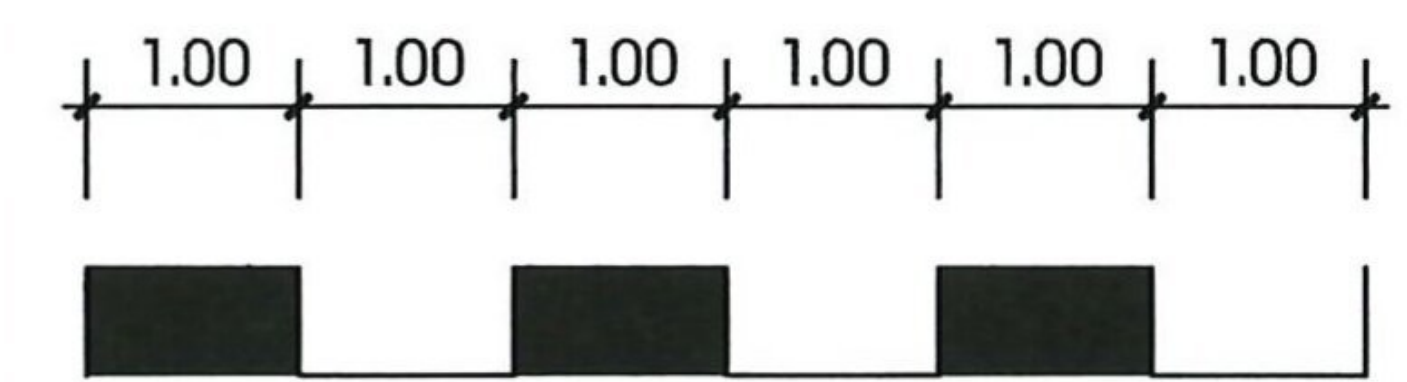


GEZ.	PE	GEÄ.	GEP.
BLATTGR.		42 x 29.7 cm	

**BAUTEIL ERDGESCHOSS**  
**M. 1:100**  
**PLAN NO.02**


03\_Erdgeschoss-2\_20251010\_V1

PLANUNGSBÜRO  
DIPL.-ING.ARCHITEKT

10.10.2025

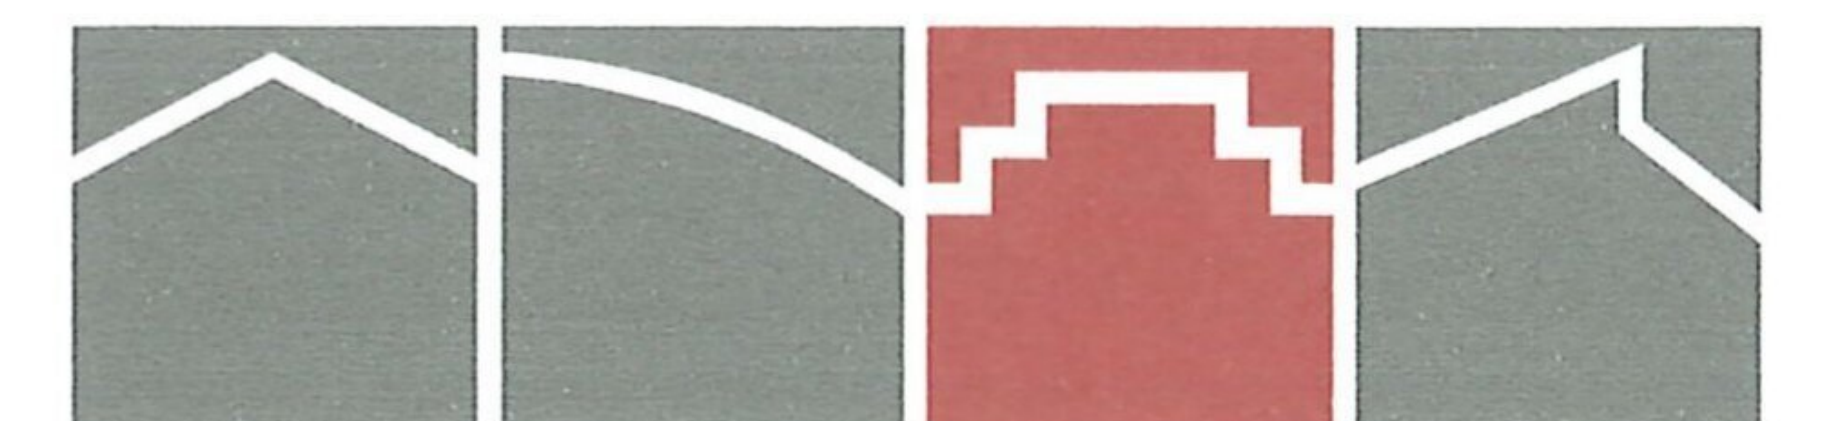

10.40\*10.40  
Fläche = 108.16 m<sup>2</sup>  
= GRUNDFLÄCHE

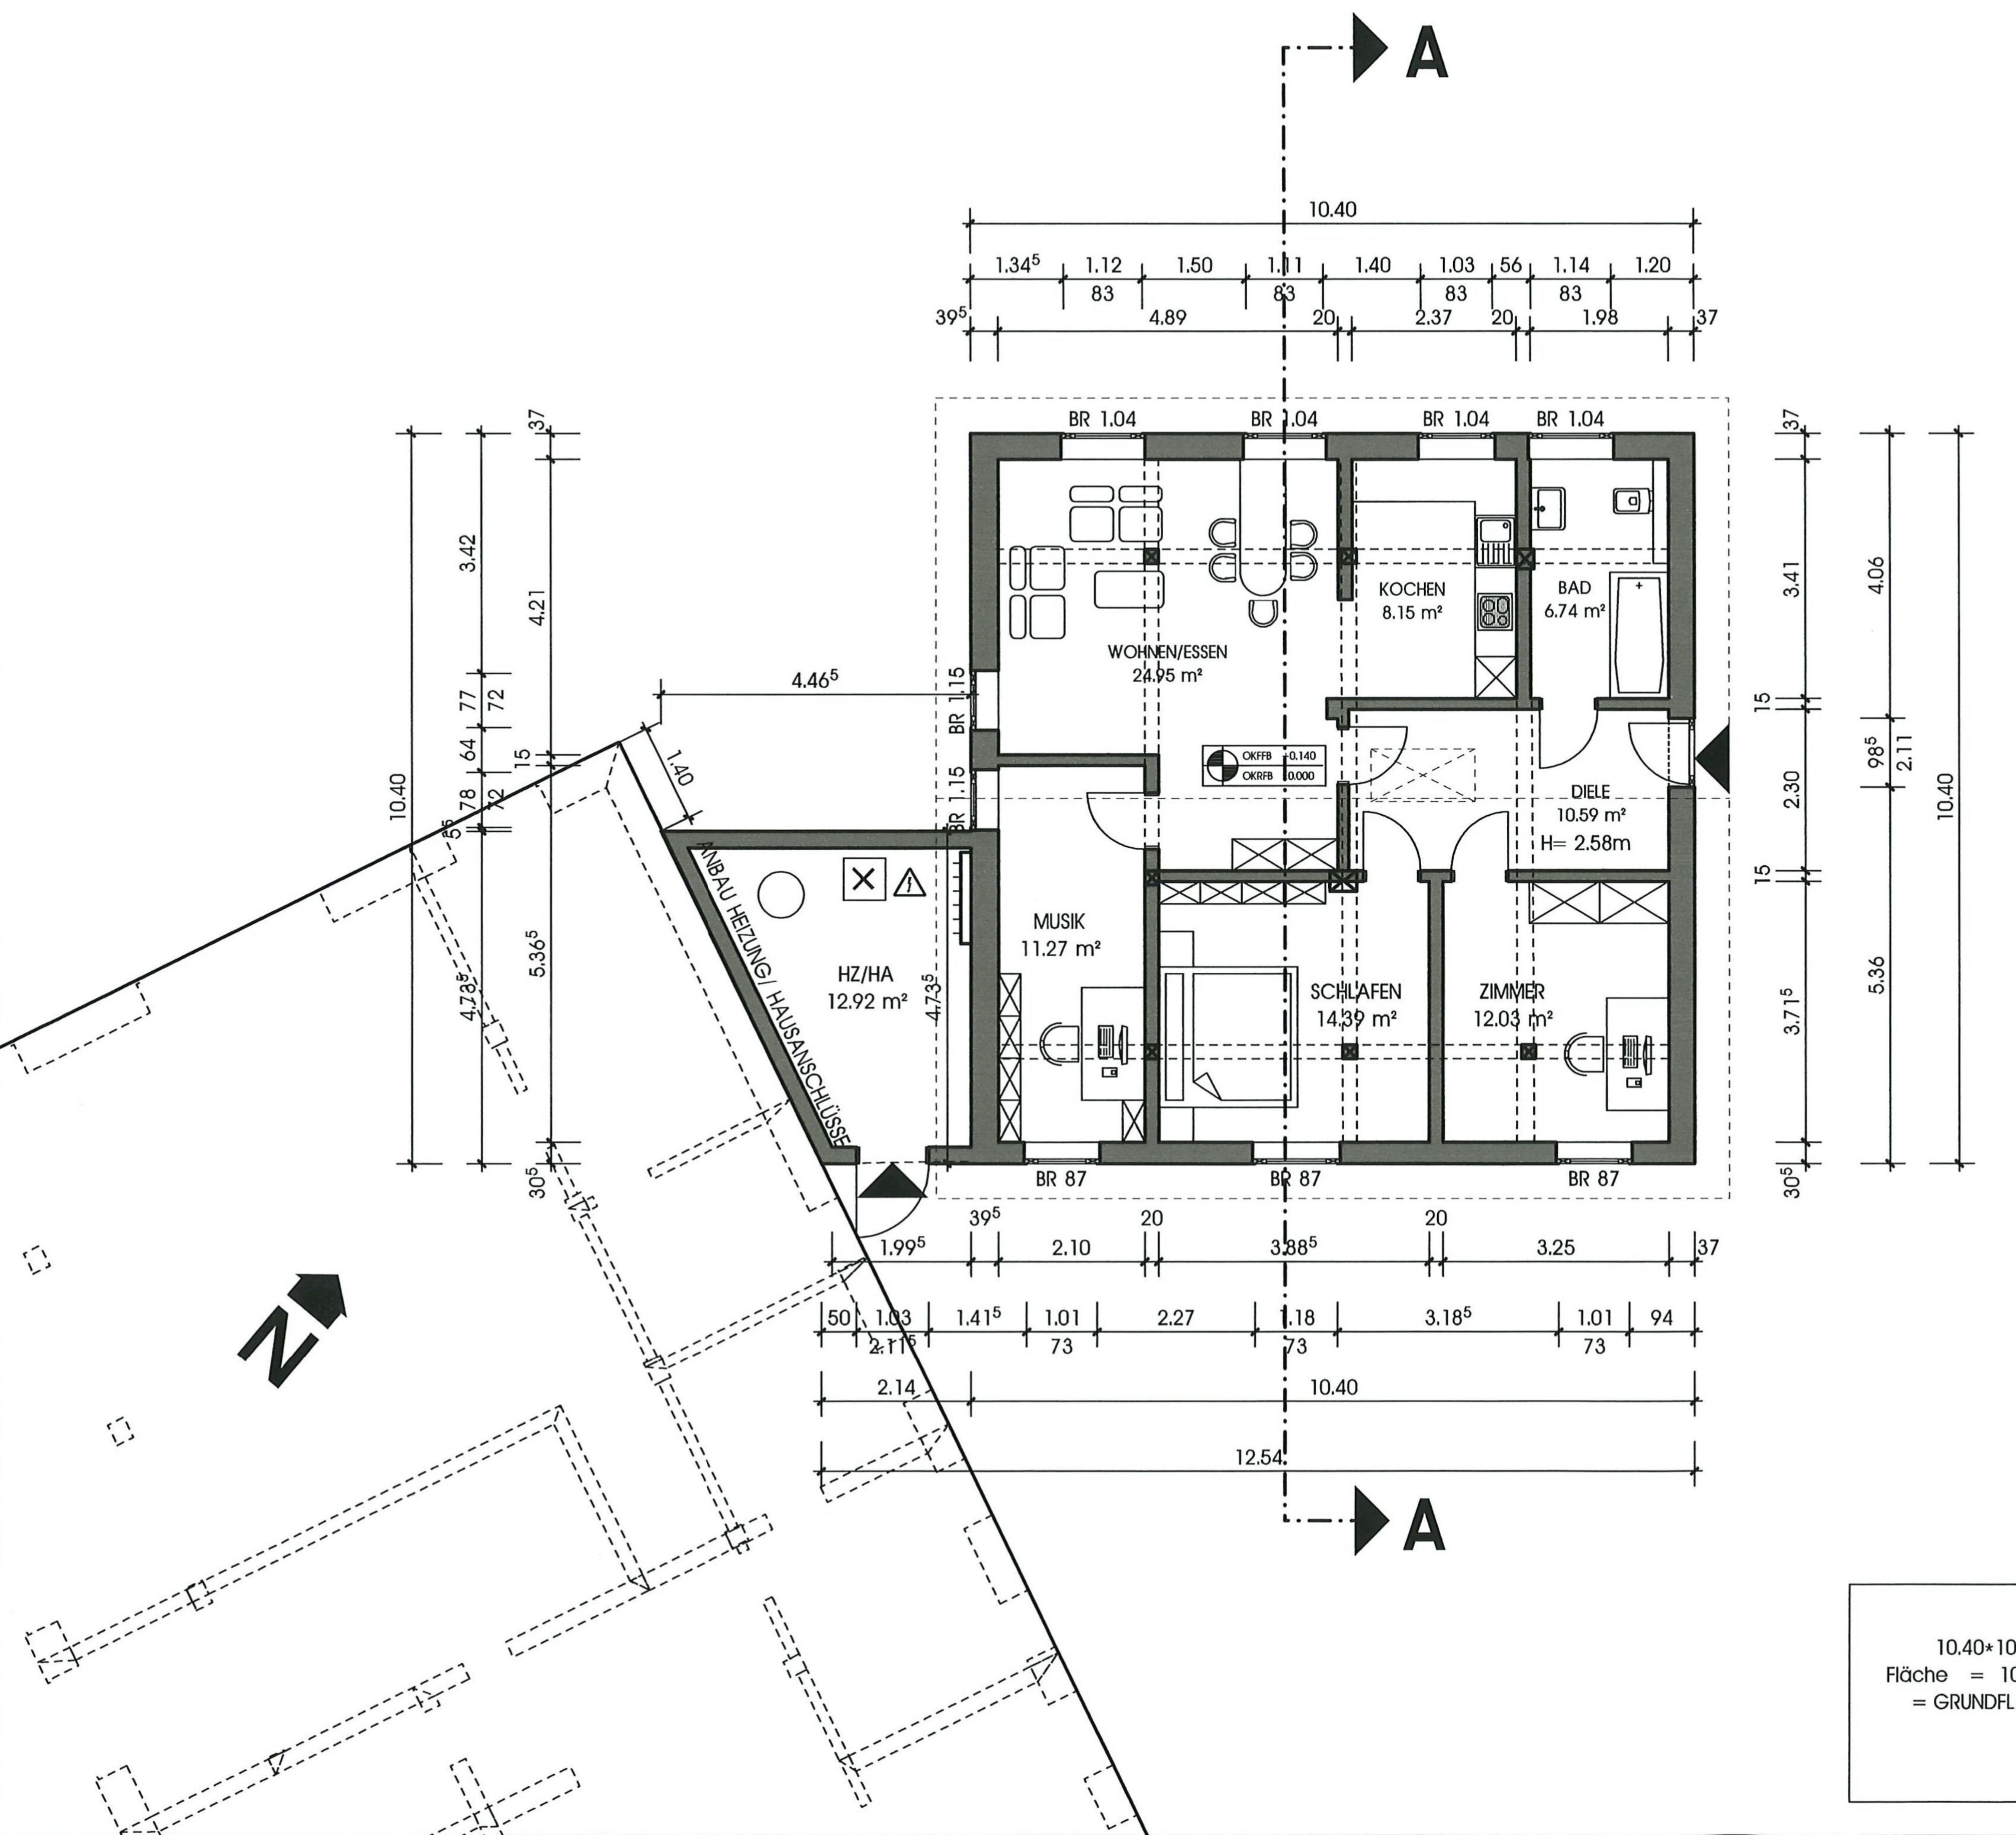


[REDACTED]  
 [REDACTED]  
 [REDACTED]  
 [REDACTED]

PROJ.-NR. 14-25-2

BAUHERR:

[REDACTED]  
 [REDACTED]  
 [REDACTED]  
 [REDACTED]

BEHÖRDENVERMERK

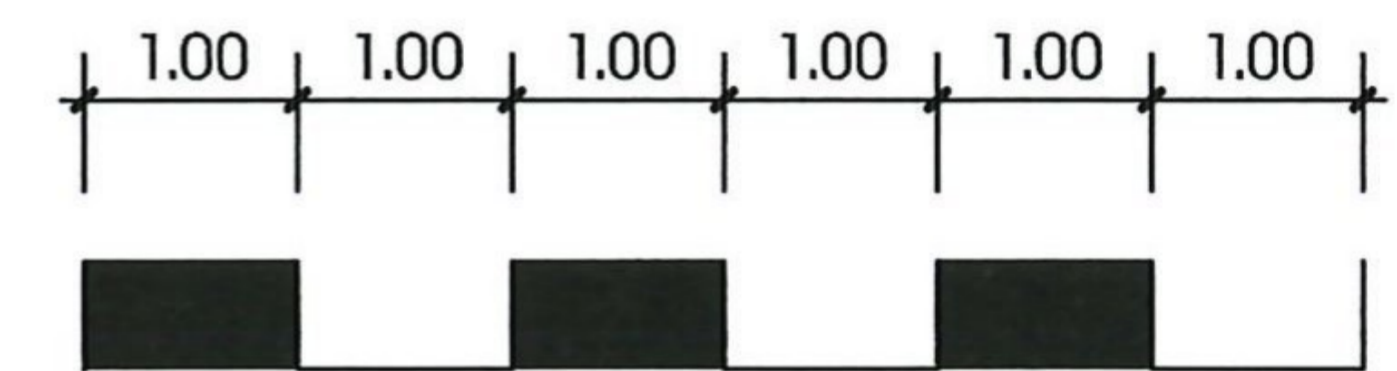

GEZ.	PE	GEÄ.	GEP.
BLATTGR.		42 x 29.7 cm	

**BAUTEIL DACHBODEN**  
**M. 1:100**  
**PLAN NO.03**



03\_Dachboden-2\_20251010\_V1

PLANUNGSBÜRO  
 DIPL.-ING.ARCHITEKT

*[Handwritten Signature]*

[REDACTED]  
 TEL [REDACTED]

10.10.2025

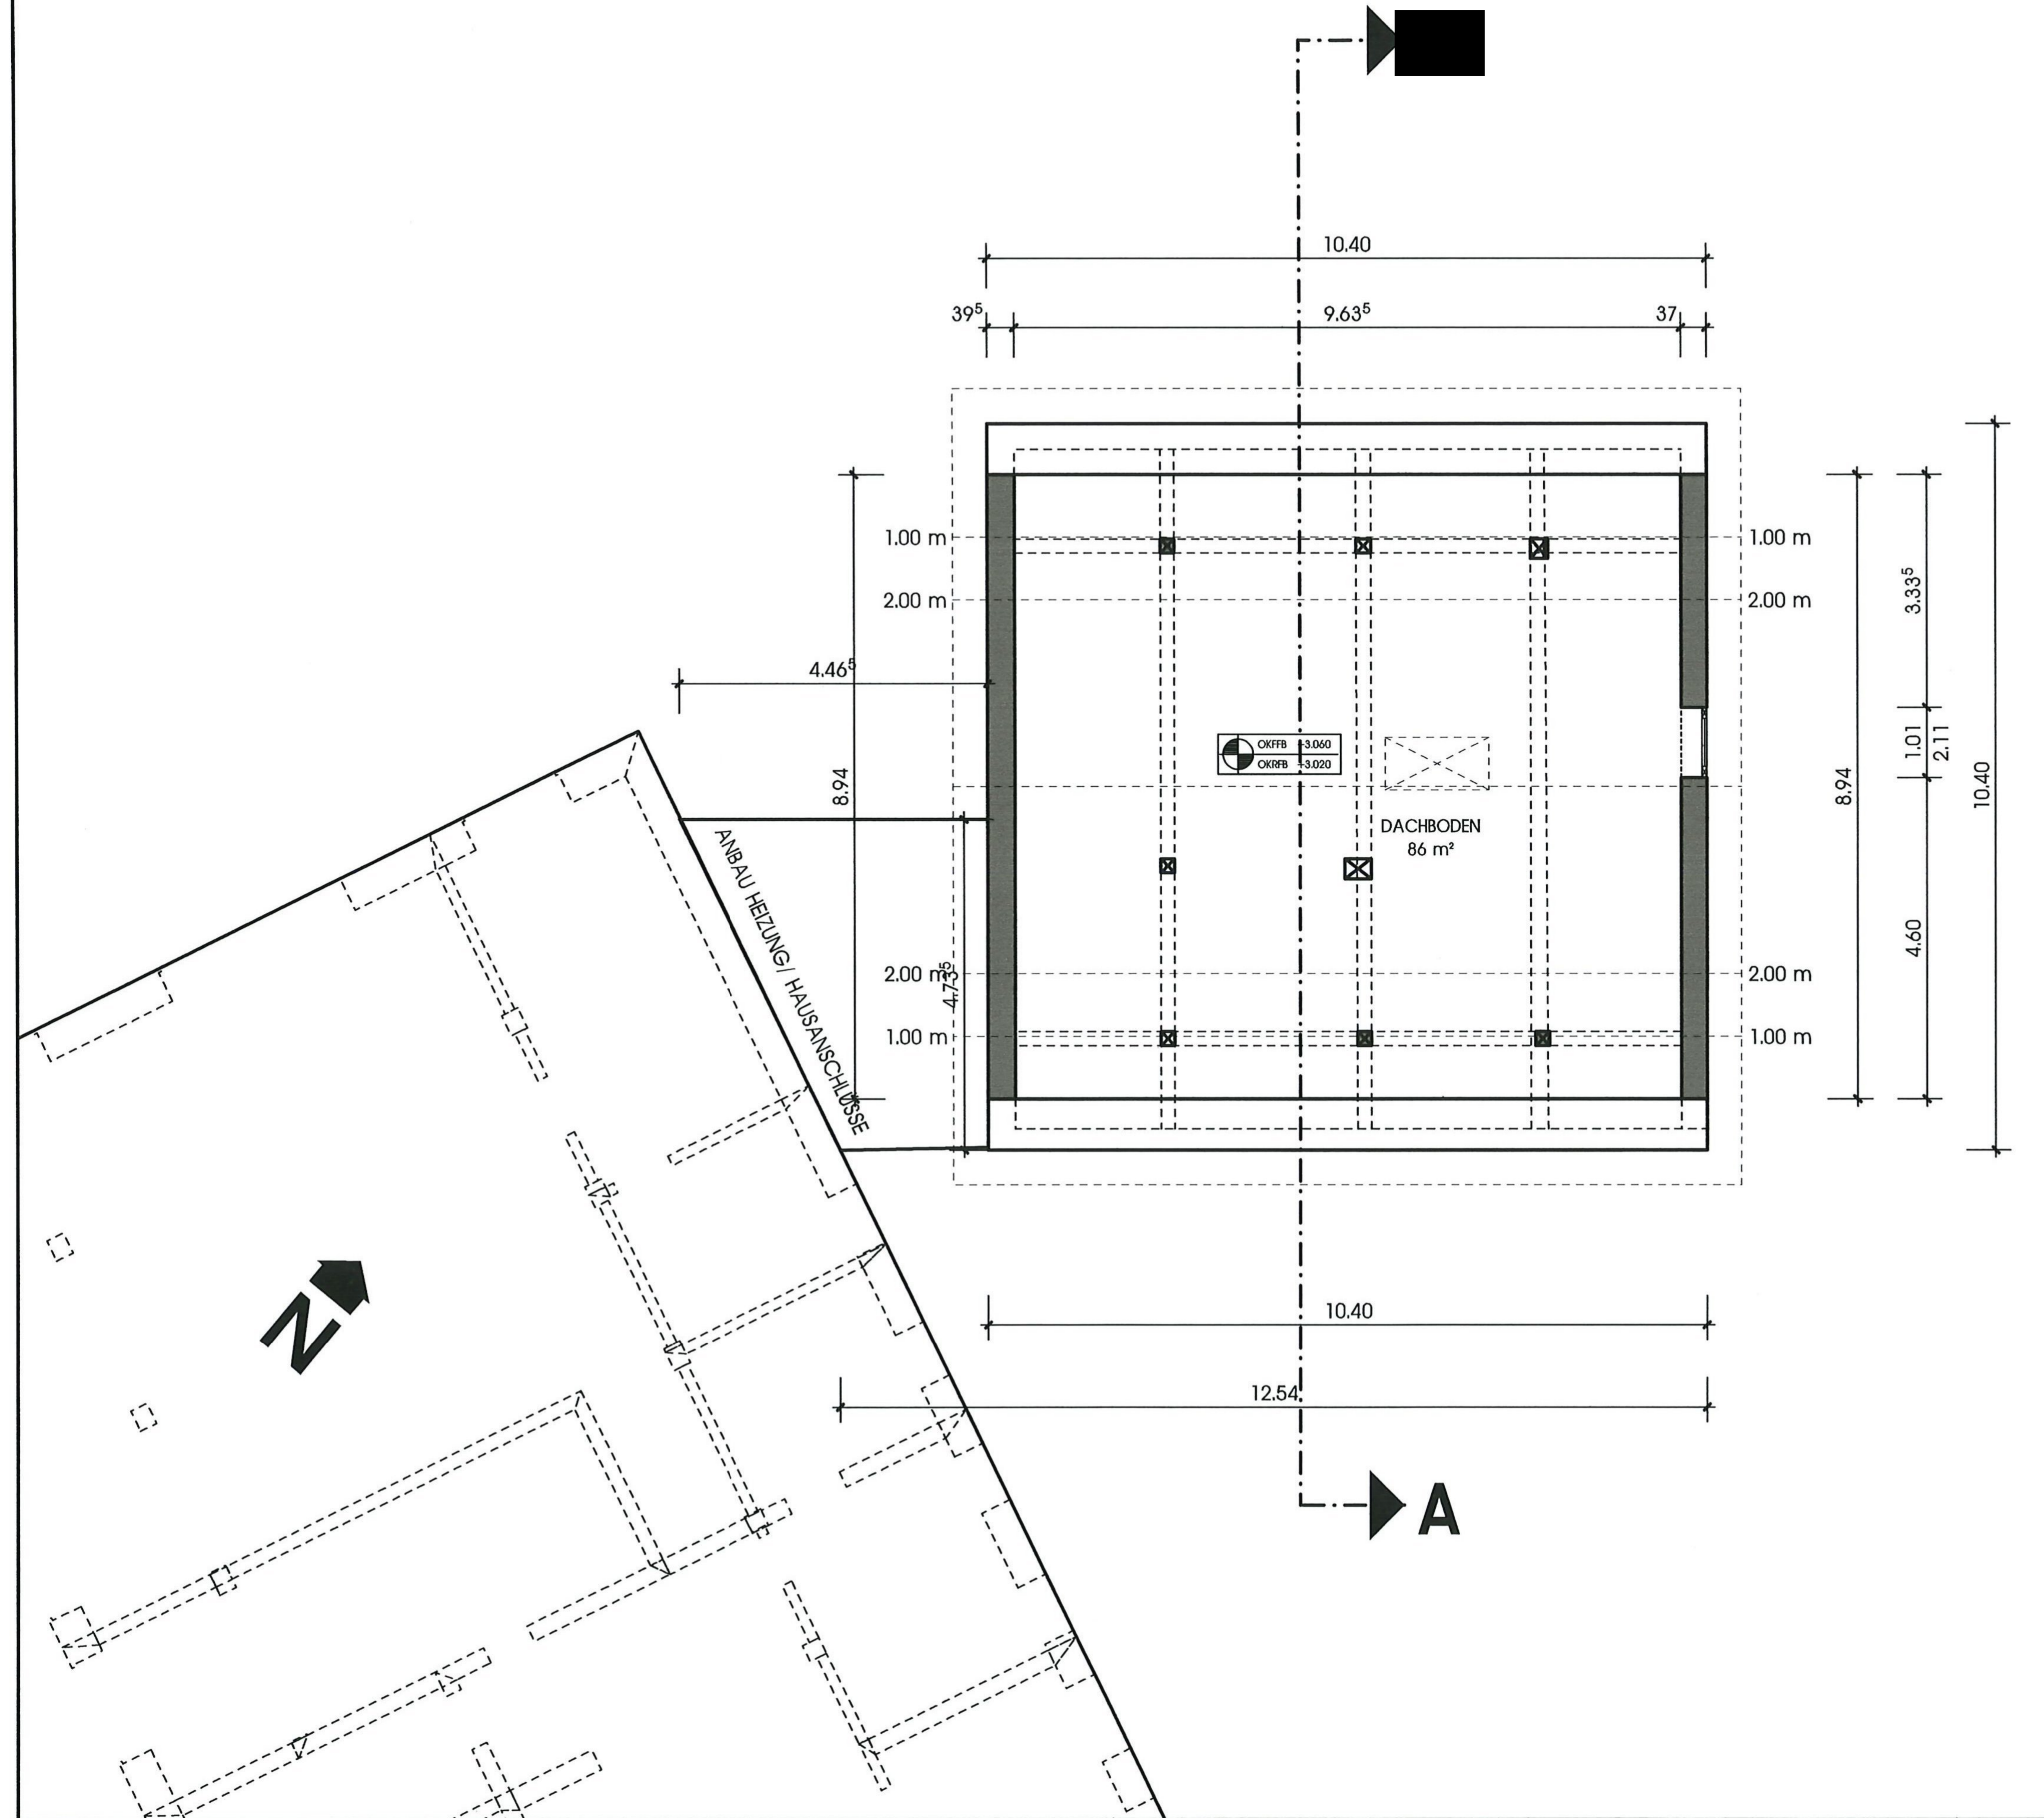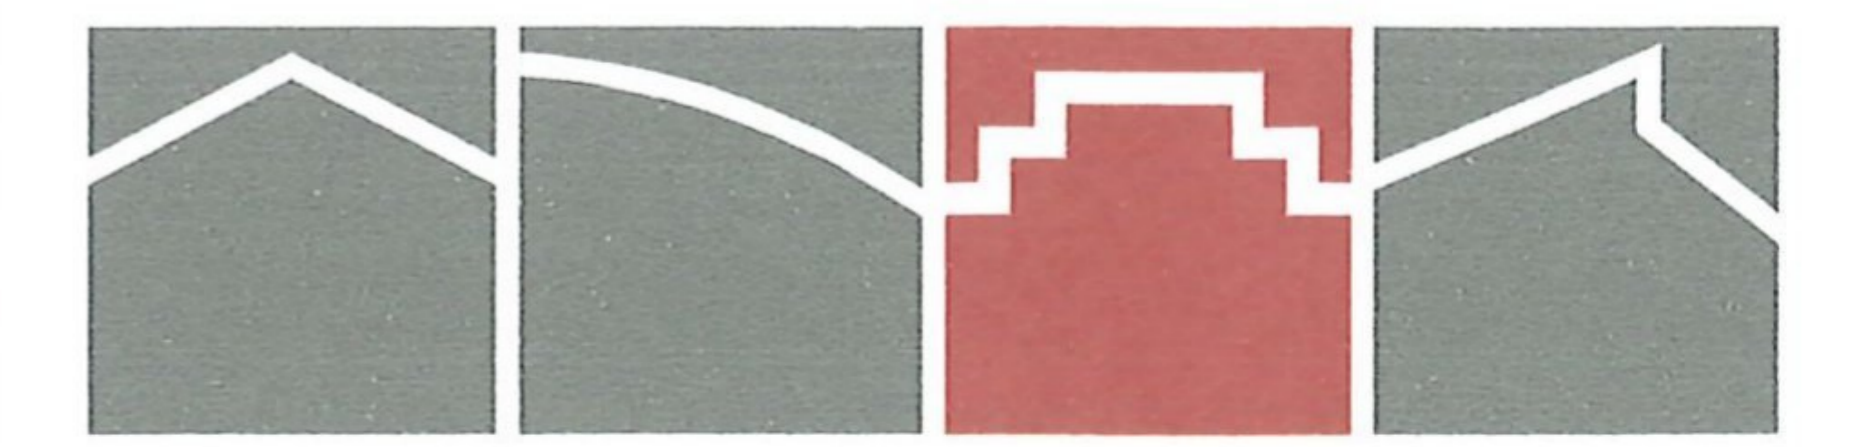

# HÄUSLINGSHAUS " CAROLINENHOF "

[REDACTED]  
[REDACTED]


PROJ.-NR. 14-25-2

BAUHERR:

[REDACTED]  
[REDACTED]  
[REDACTED]

FRANKREICH

BEHÖRDENVERMERK

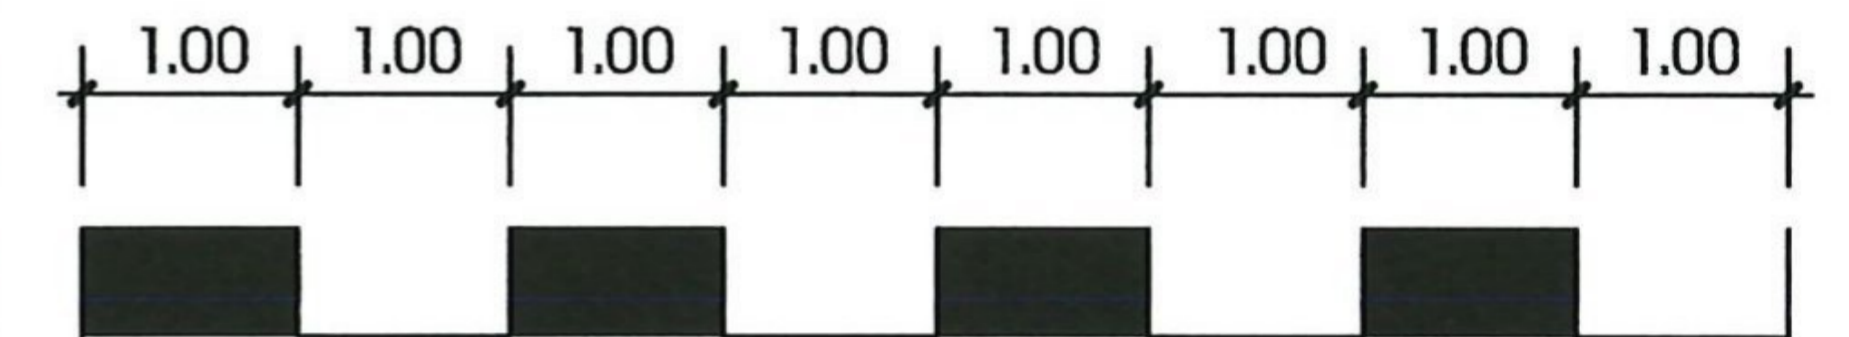


GEZ.	PE	GEÄ.	GEP.
BLATTGR.		42 x 29.7 cm	



**BAUTEIL SCHNITT AA**  
**M. 1:100**  
**PLAN NO.04**

03\_Schnitt-AA-2\_20251010\_V1

**PLANUNGSBÜRO**  
**DIPL.-ING.ARCHITEKT**

*[Handwritten Signature]*  
10.10.2025

[REDACTED]

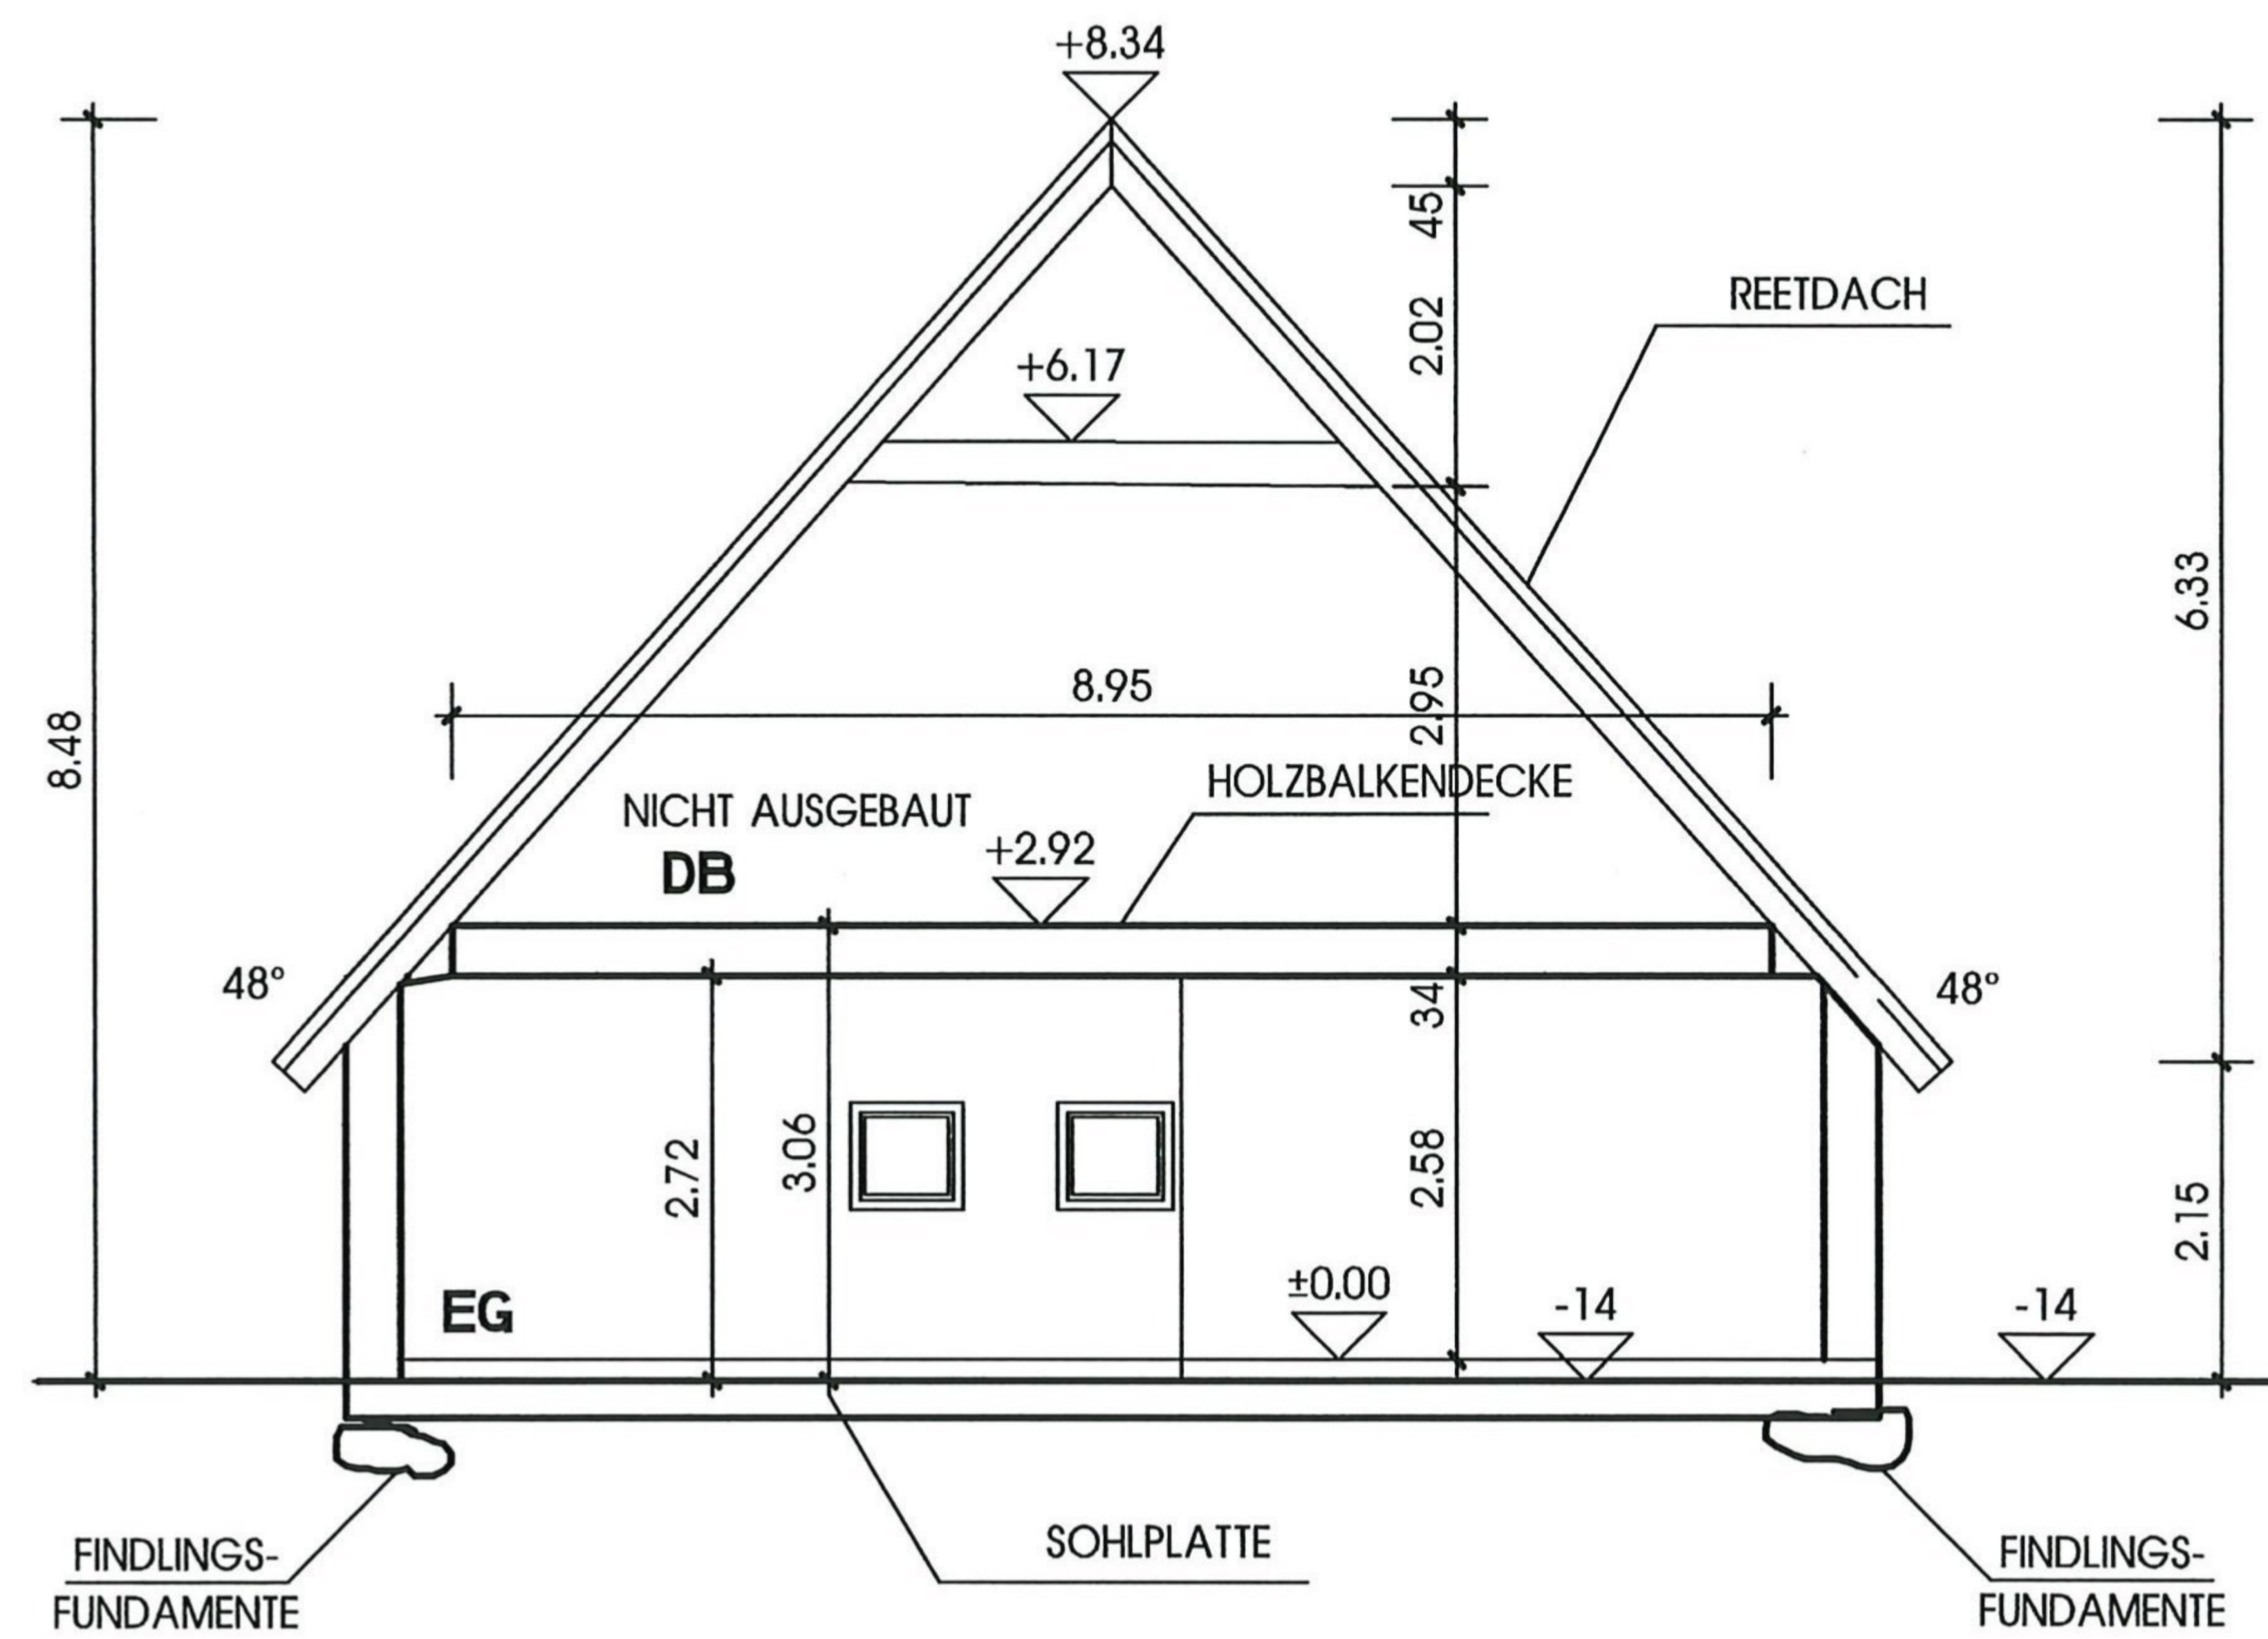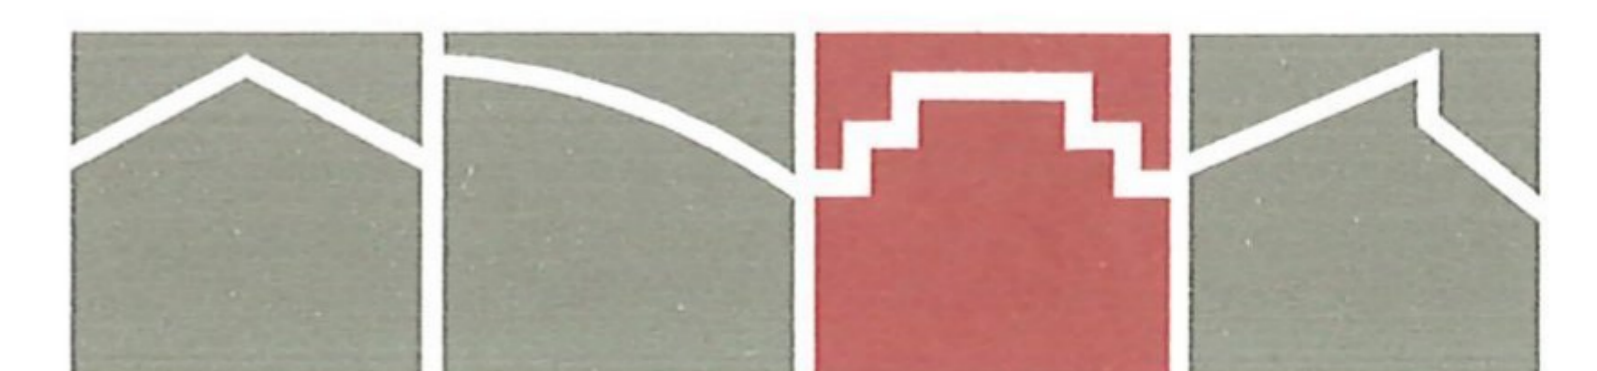


**HÄUSLINGSHAUS  
" CAROLINENHOF "  
MITTELWEG 3  
21640 BLIEDERSDORF**

PROJ.-NR. 14-25-2

BAUHERR:

FRANKREICH

BEHÖRDENVERMERK

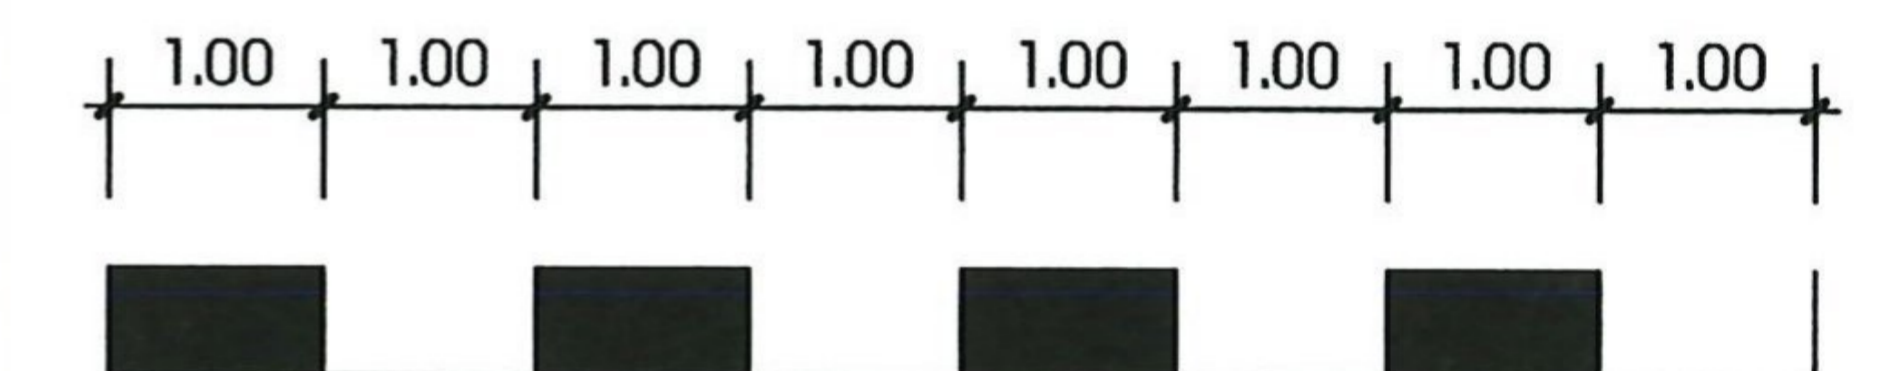

GEZ.	PE	GEÄ.	GEP.
BLATTGR.	29.7 x 42.0 cm		

**BAUTEIL ANSICHT N/O  
M. 1:100  
PLAN NO.05**



03\_Ansichten-Nord-Ost\_20251010\_V1

**PLANUNGSBÜRO  
DIPL.-ING.ARCHITEKT**


*[Handwritten signature]*

TEL



10.10.2025

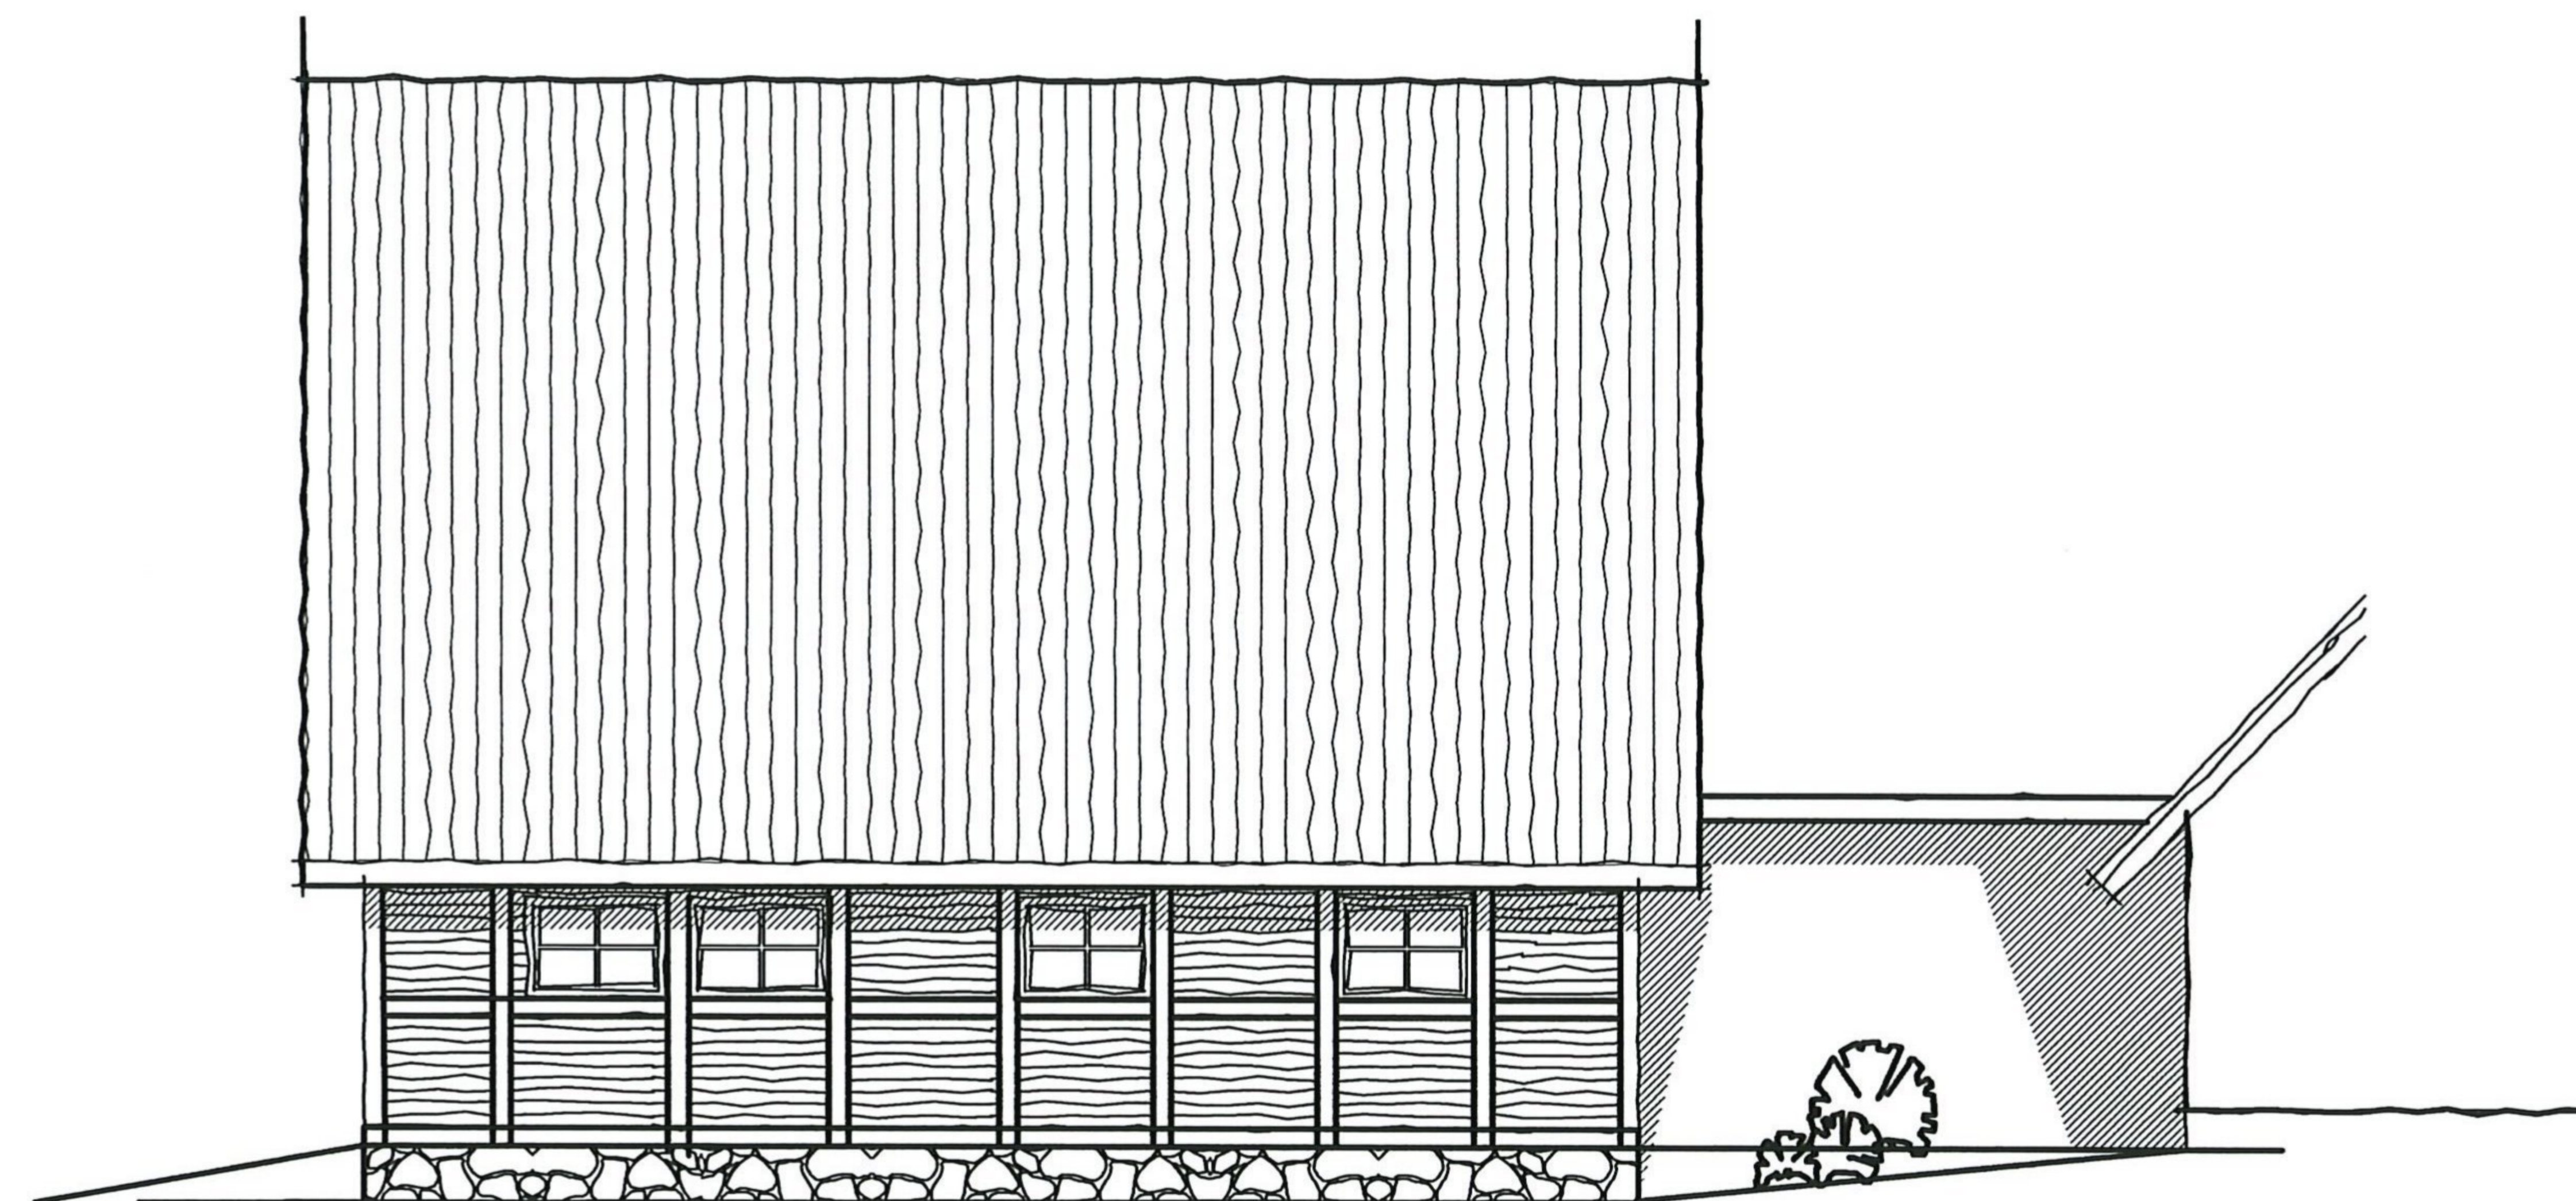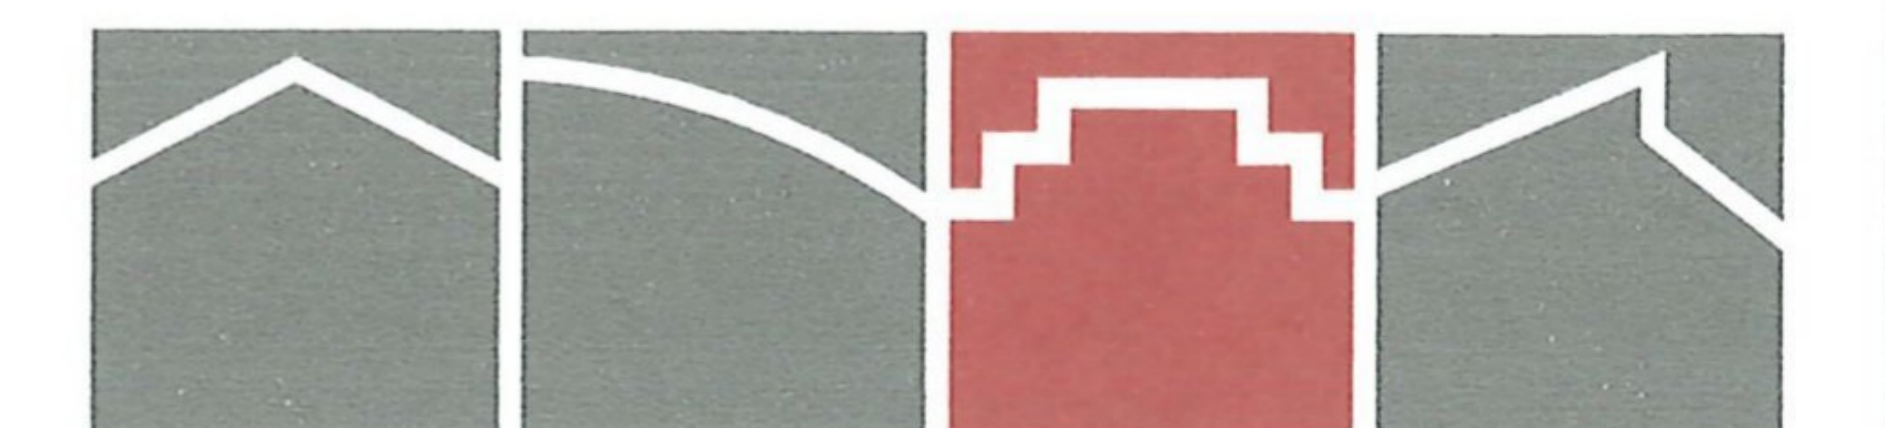

**NORDEN**

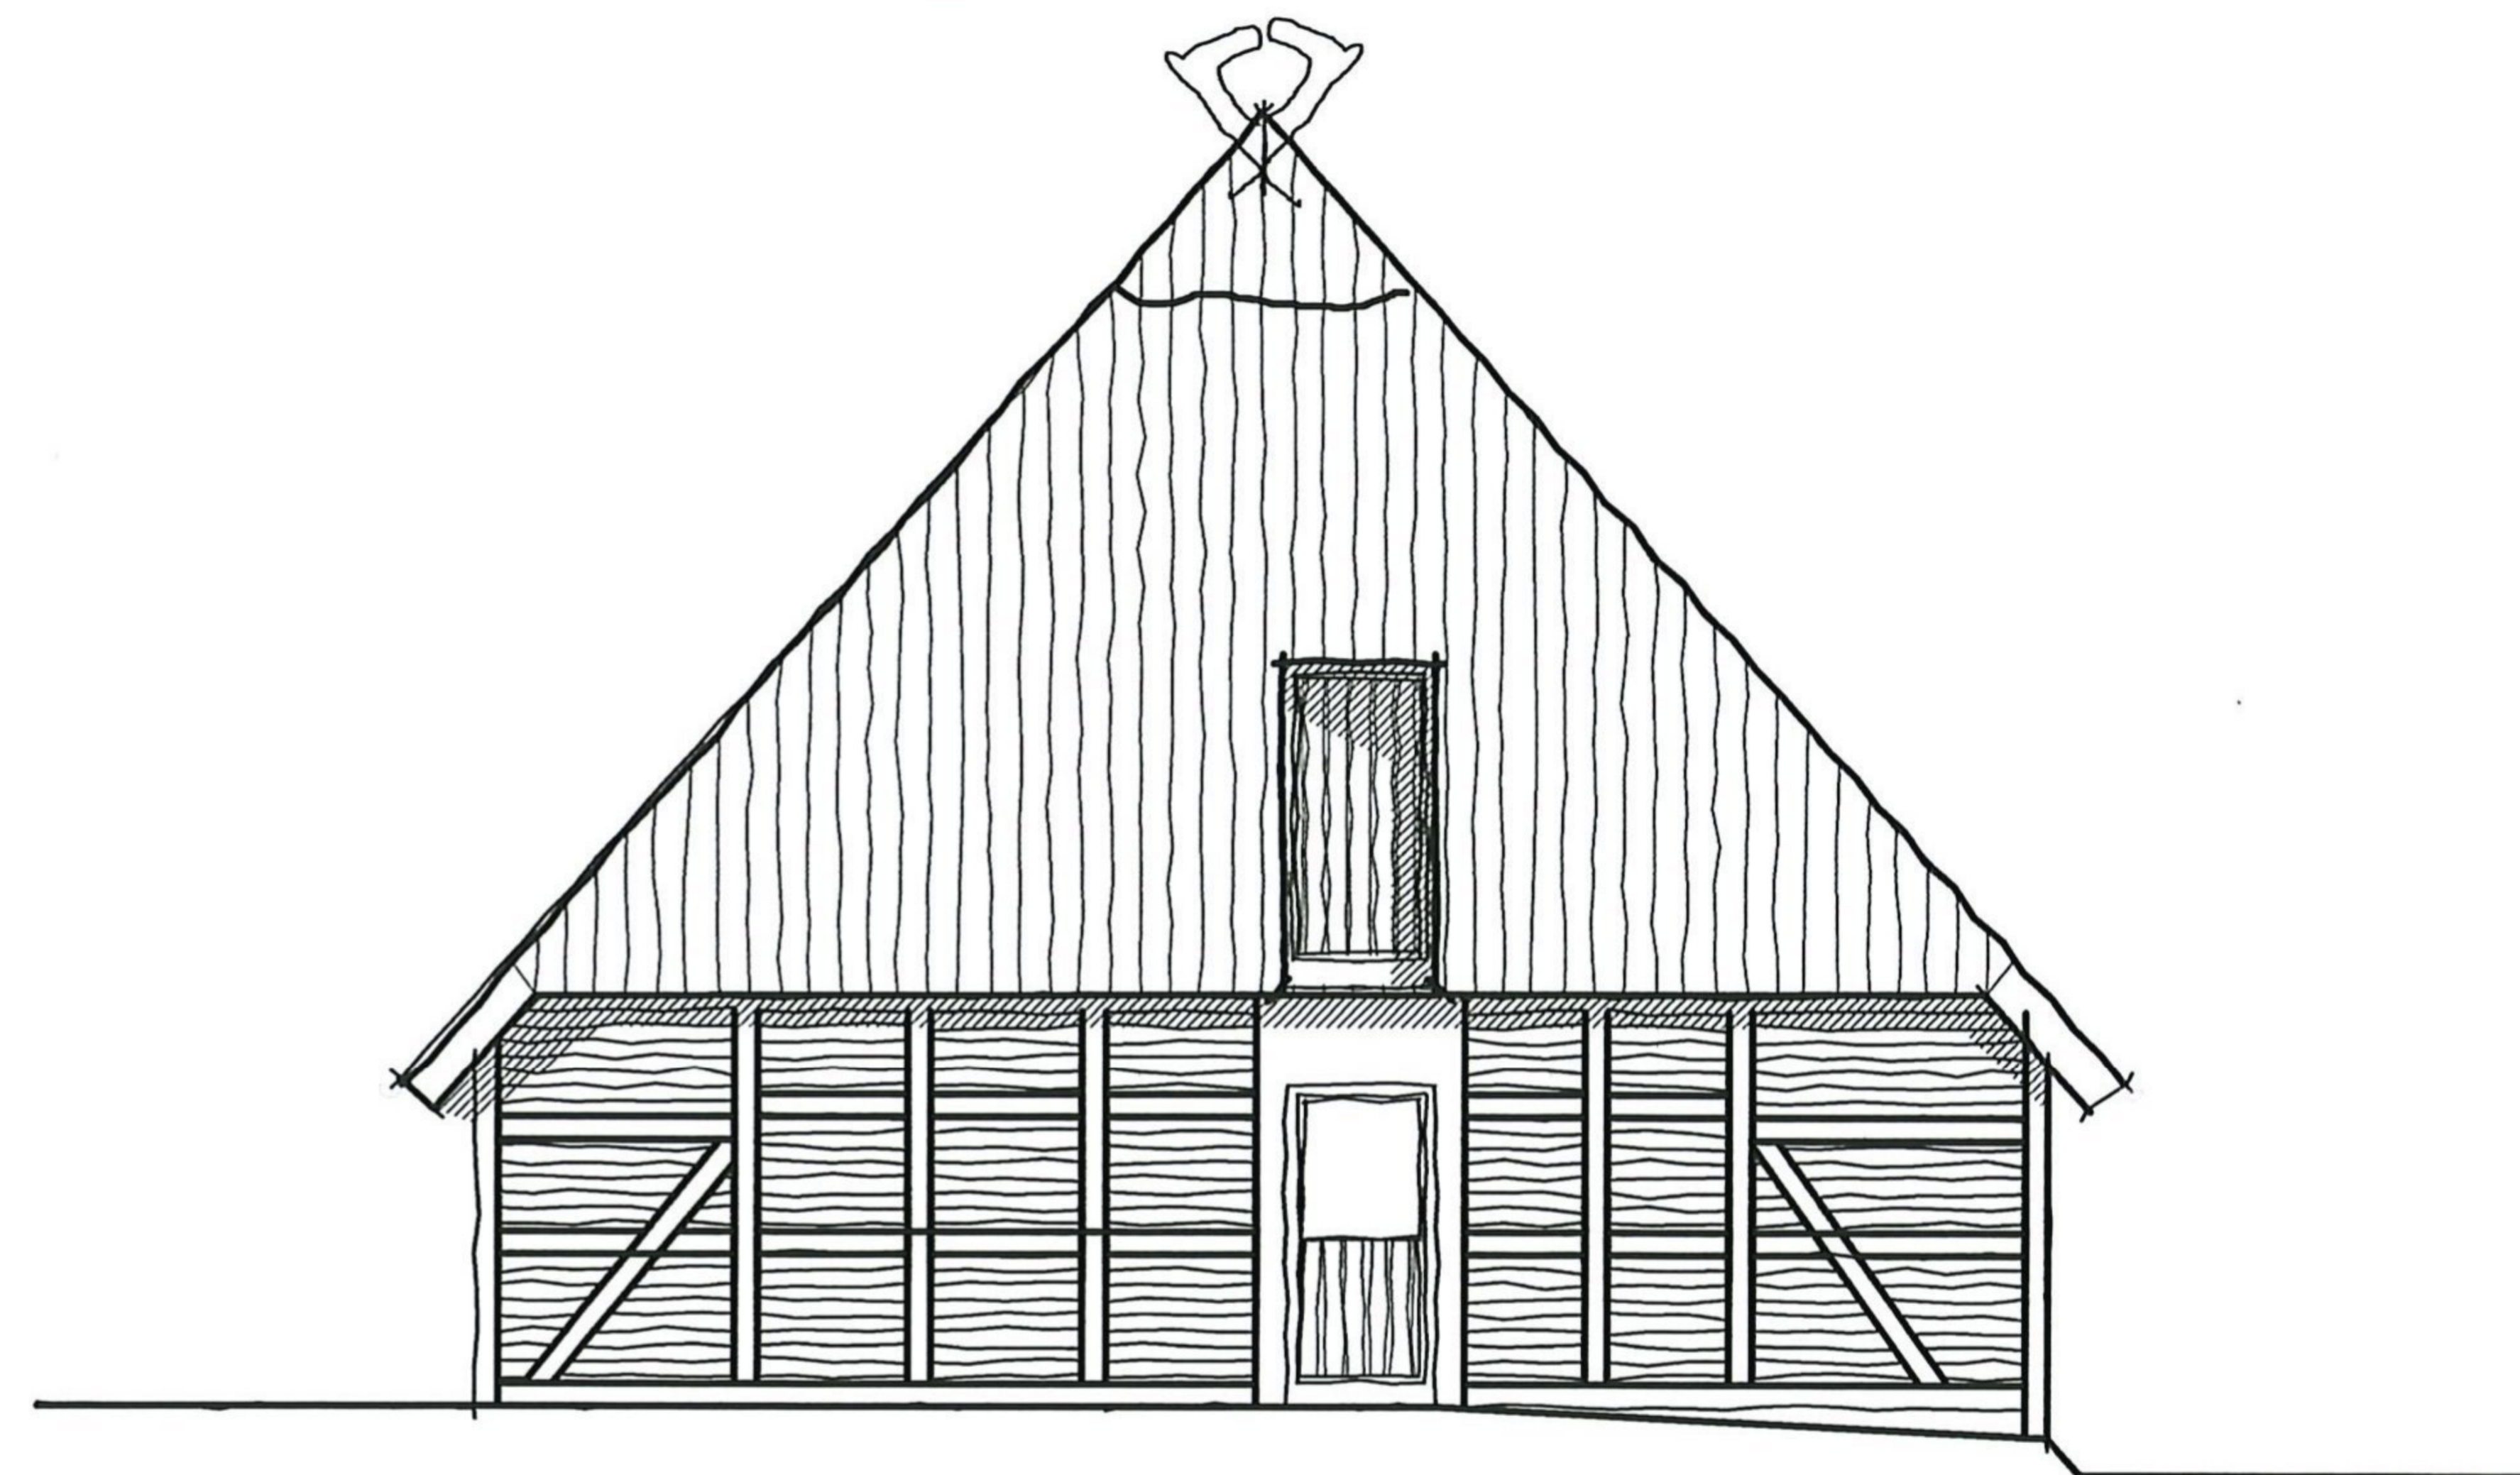

**OSTEN**

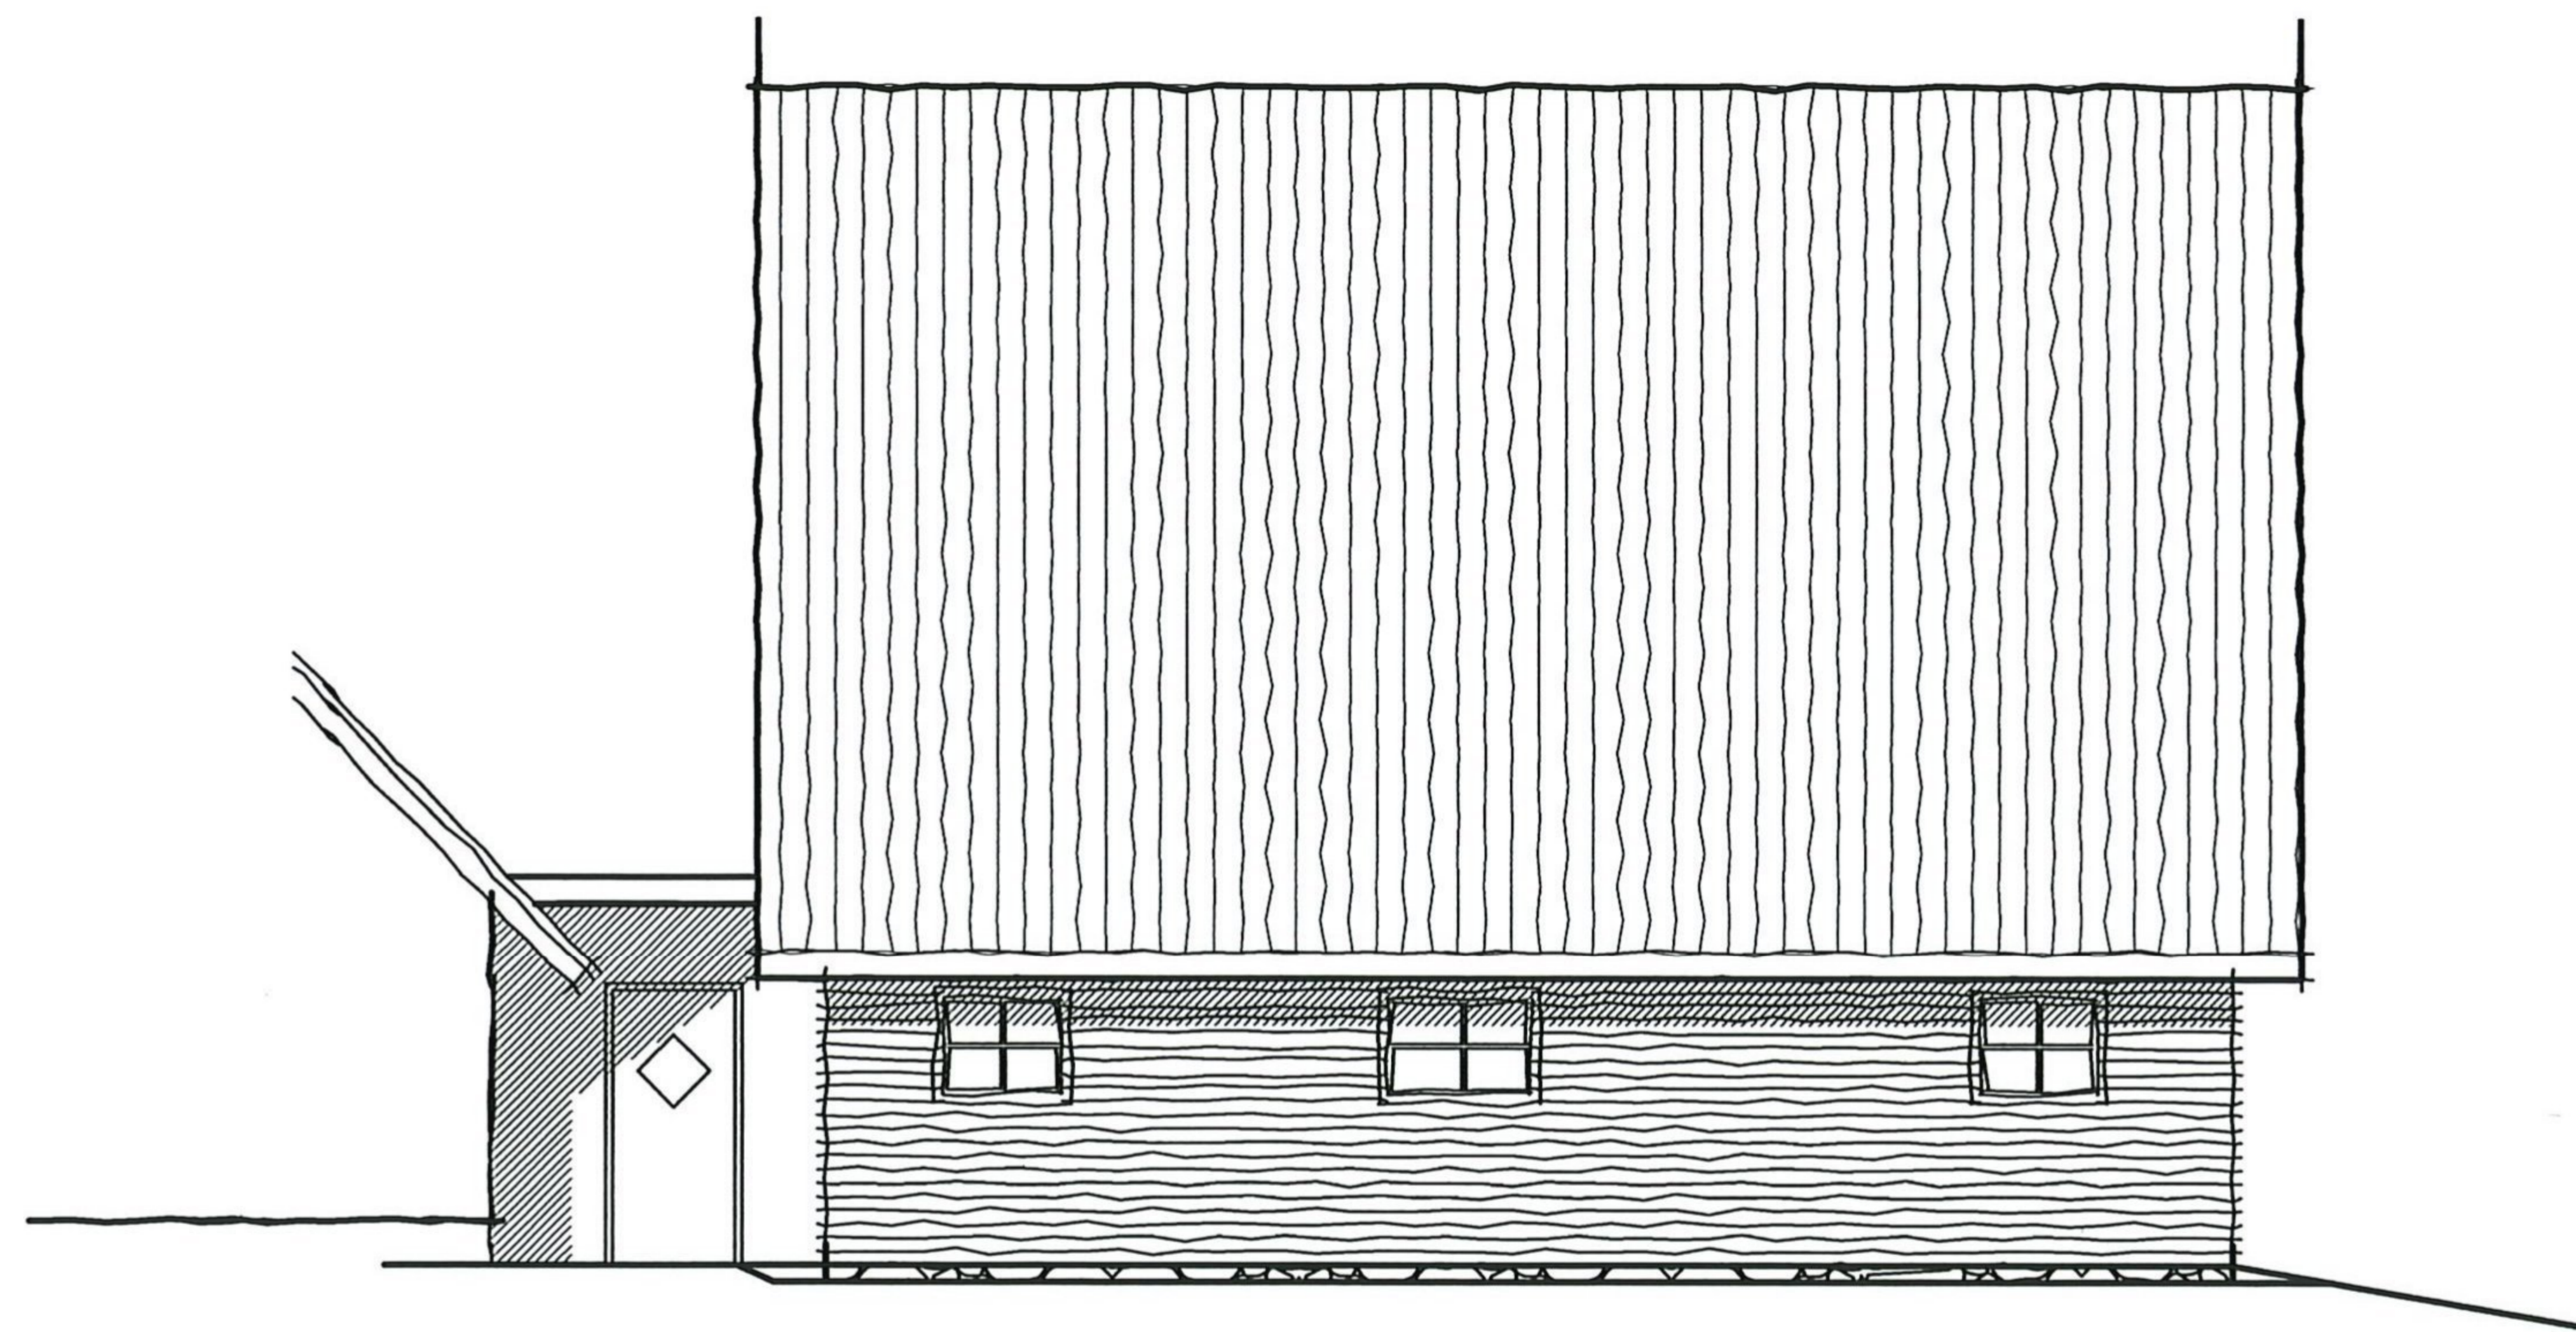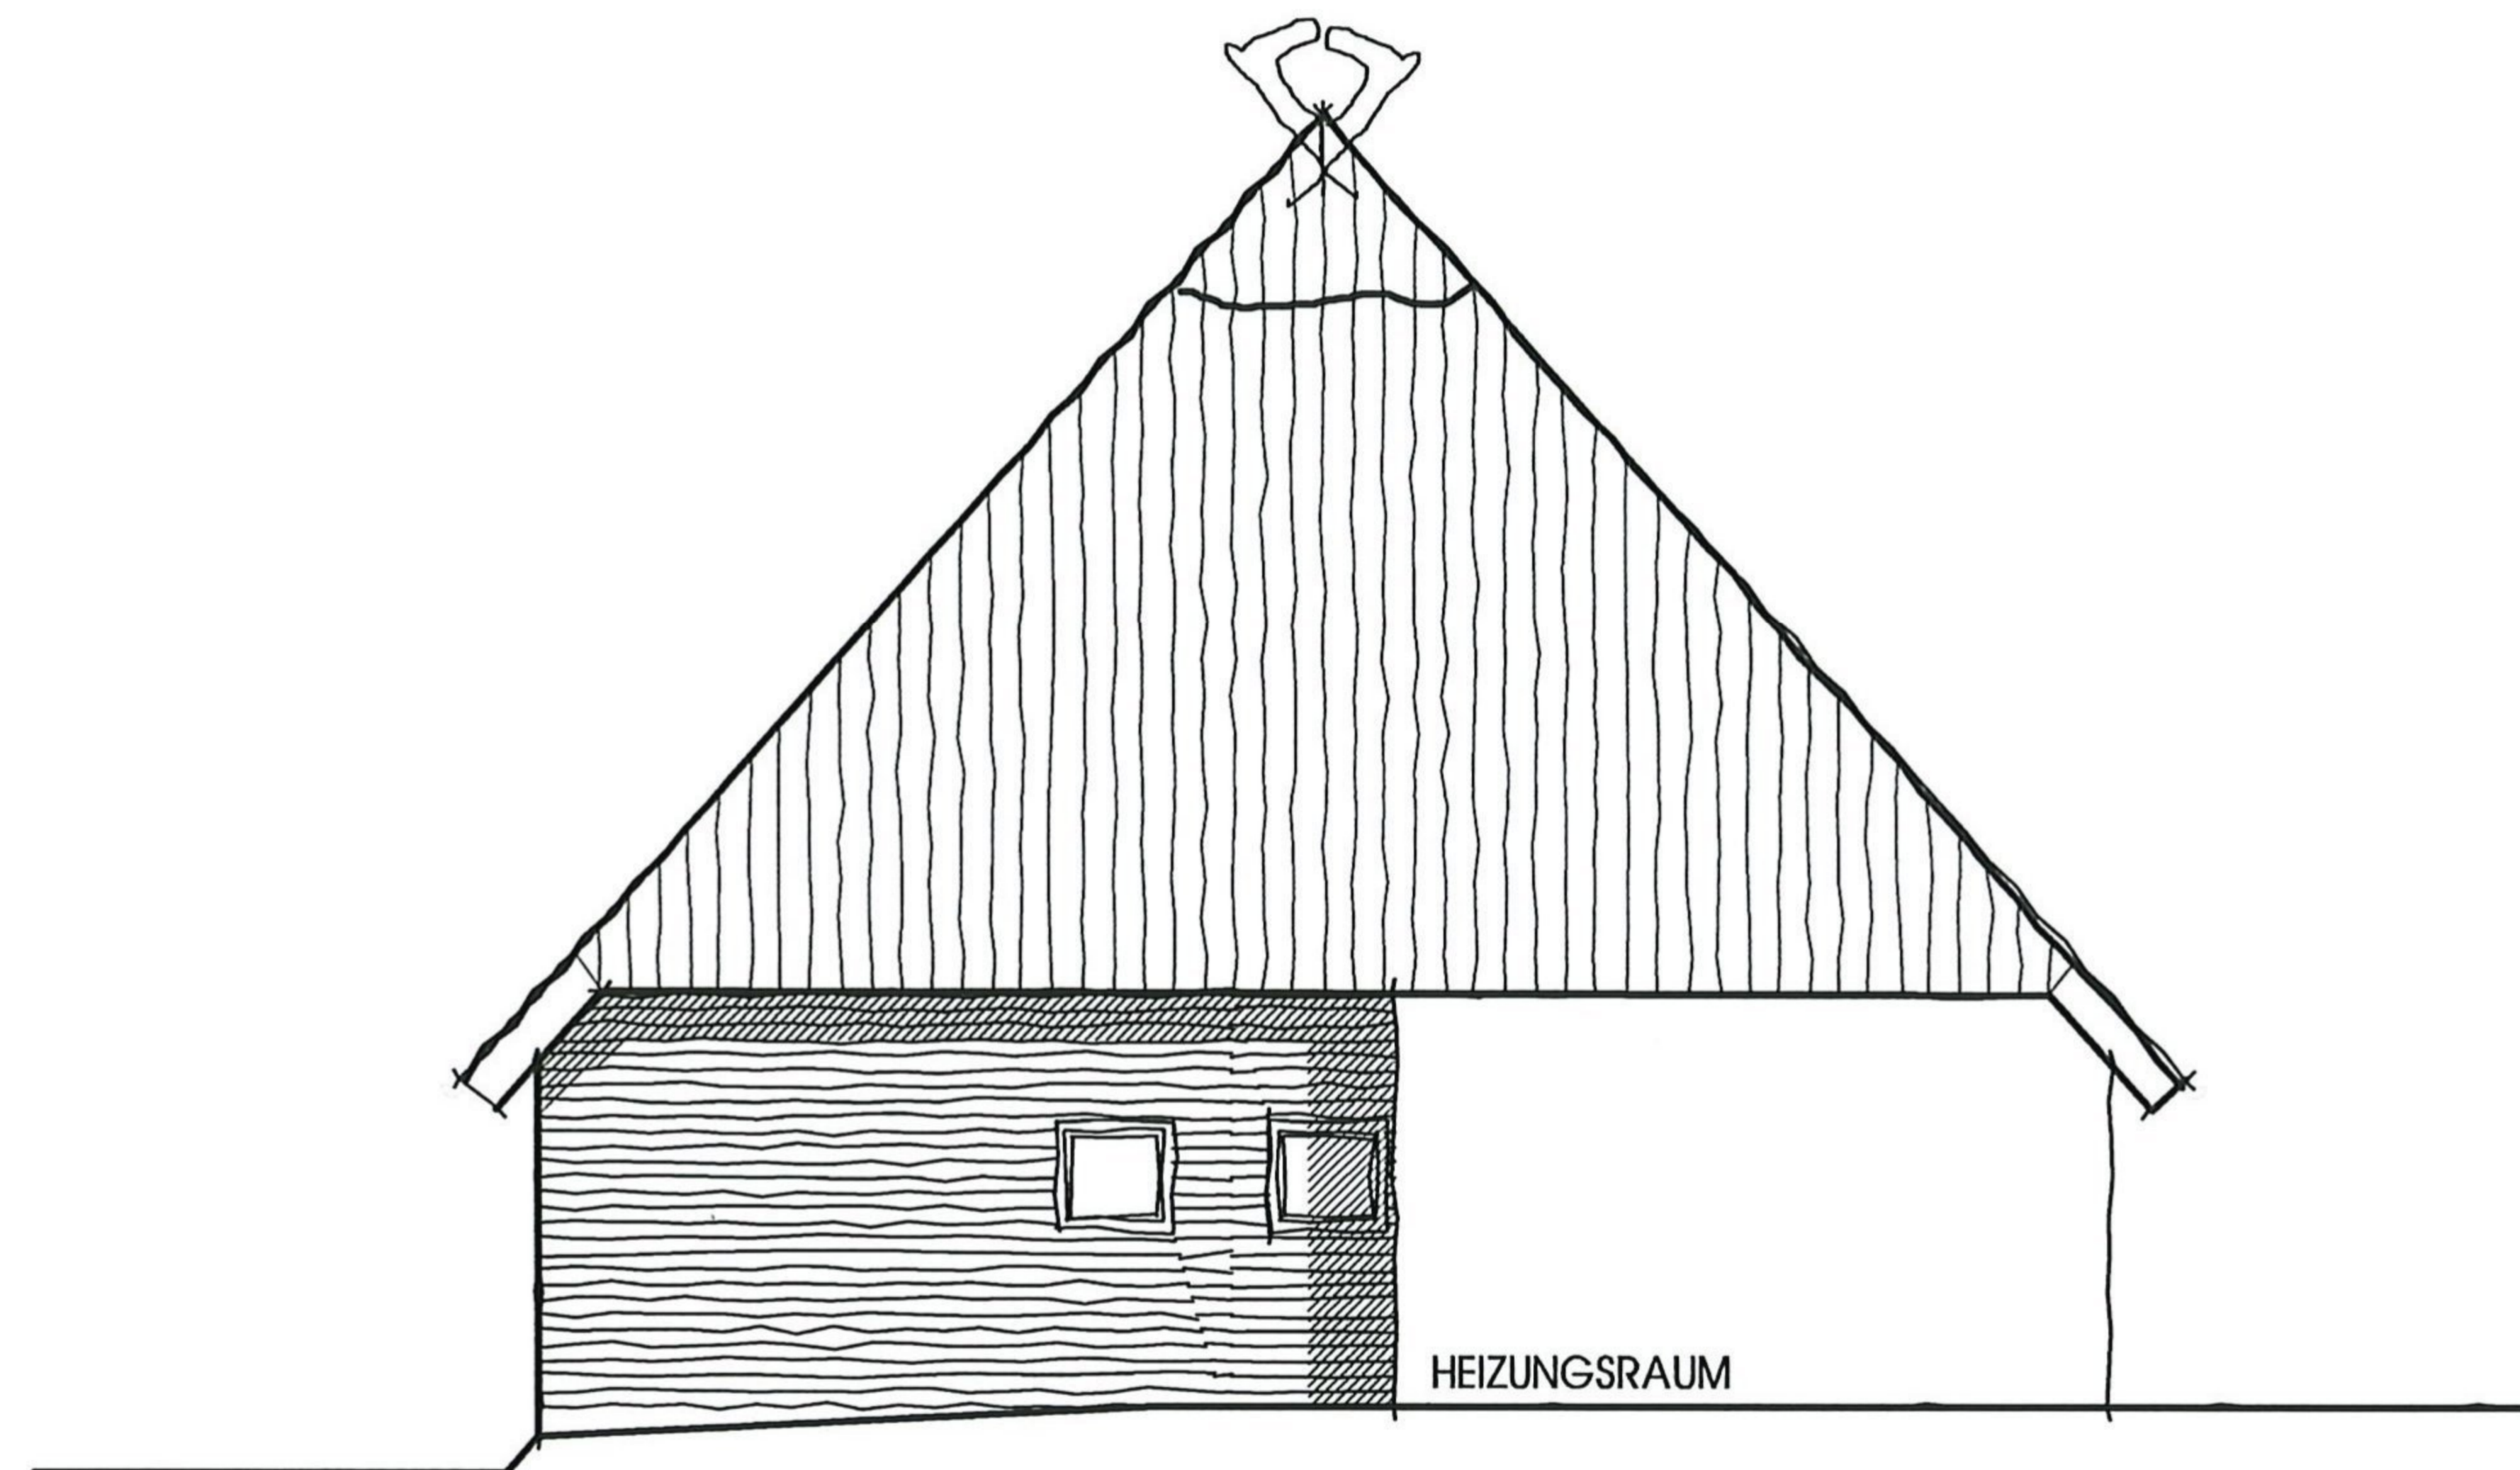

**SÜDEN**

[REDACTED]  
[REDACTED]  
[REDACTED]  
[REDACTED]


PROJ.-NR. 14-25-2

BAUHERR:

[REDACTED]  
[REDACTED]  
[REDACTED]

FRANKREICH

BEHÖRDENVERMERK

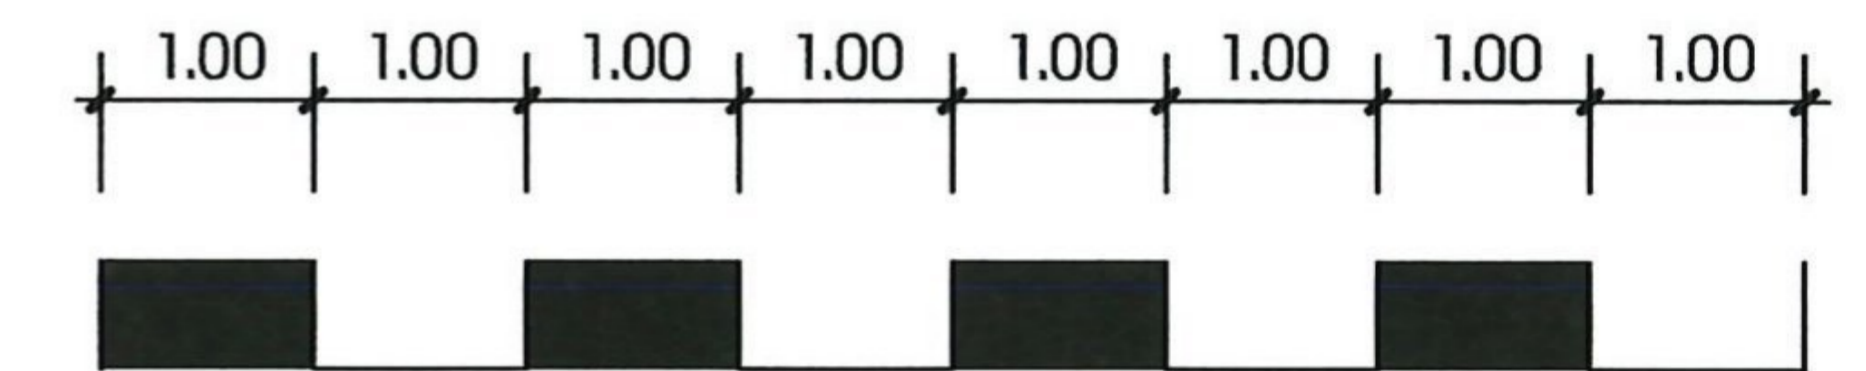

GEZ.	PE	GEÄ.	GEP.
BLATTGR.	29.7 x 42.0 cm		

**BAUTEIL ANSICHT S/W**  
**M. 1:100**  
**PLAN NO.06**

03\_Ansichten-Süd-West\_20251010\_V1

**PLANUNGSBÜRO**  
**DIPL.-ING.ARCHITEKT**

*[Handwritten signature]*

[REDACTED]  
TEL [REDACTED]

10.10.2025

